


Stadt Essen
 Der Oberbürgermeister
 Diese Plan-Unterlage hat in der Zeit
 vom 08.04.14 bis 15.05.14
 einschließlich zur allgemeinen Einsicht-
 nahme ausliegen.
 Auf Ort und Dauer der Auslegung wurde
 durch ortsübliche Bekanntmachung im
 Amtsblatt der Stadt Essen vom 28.03.14
 hingewiesen.
 Essen, den 16.05.14
 In-Ausfertigung
 Klose

Dieses Blatt ist Bestandteil des Bebauungsplanes Nr. 4/11.
 Der Vermerk über sämtliche Bestandteile des Bebauungsplanes,
 die Angaben zu den Planunterlagen und die Aufstellungsvermerke
 befinden sich auf Blatt 1.

Essen, den 23.01.2014
 Der Oberbürgermeister
 I.A.
 Abteilungleiter

	Berthold-Beitz-Boulevard Bauabschnitt 3 Frohnhauser Straße bis B224 - Übersichtsplan zum Bebauungsplan -	Planung und Bau Objektplanung Straße
	Blatt: IL-L-3-ST-001	
	Maßstab: 1:1000	
	Essen, den 13.05.2013	
	Bearbeiter: 66-2-1 Hr. Thomas / Hr. Fleweger gesehen:	

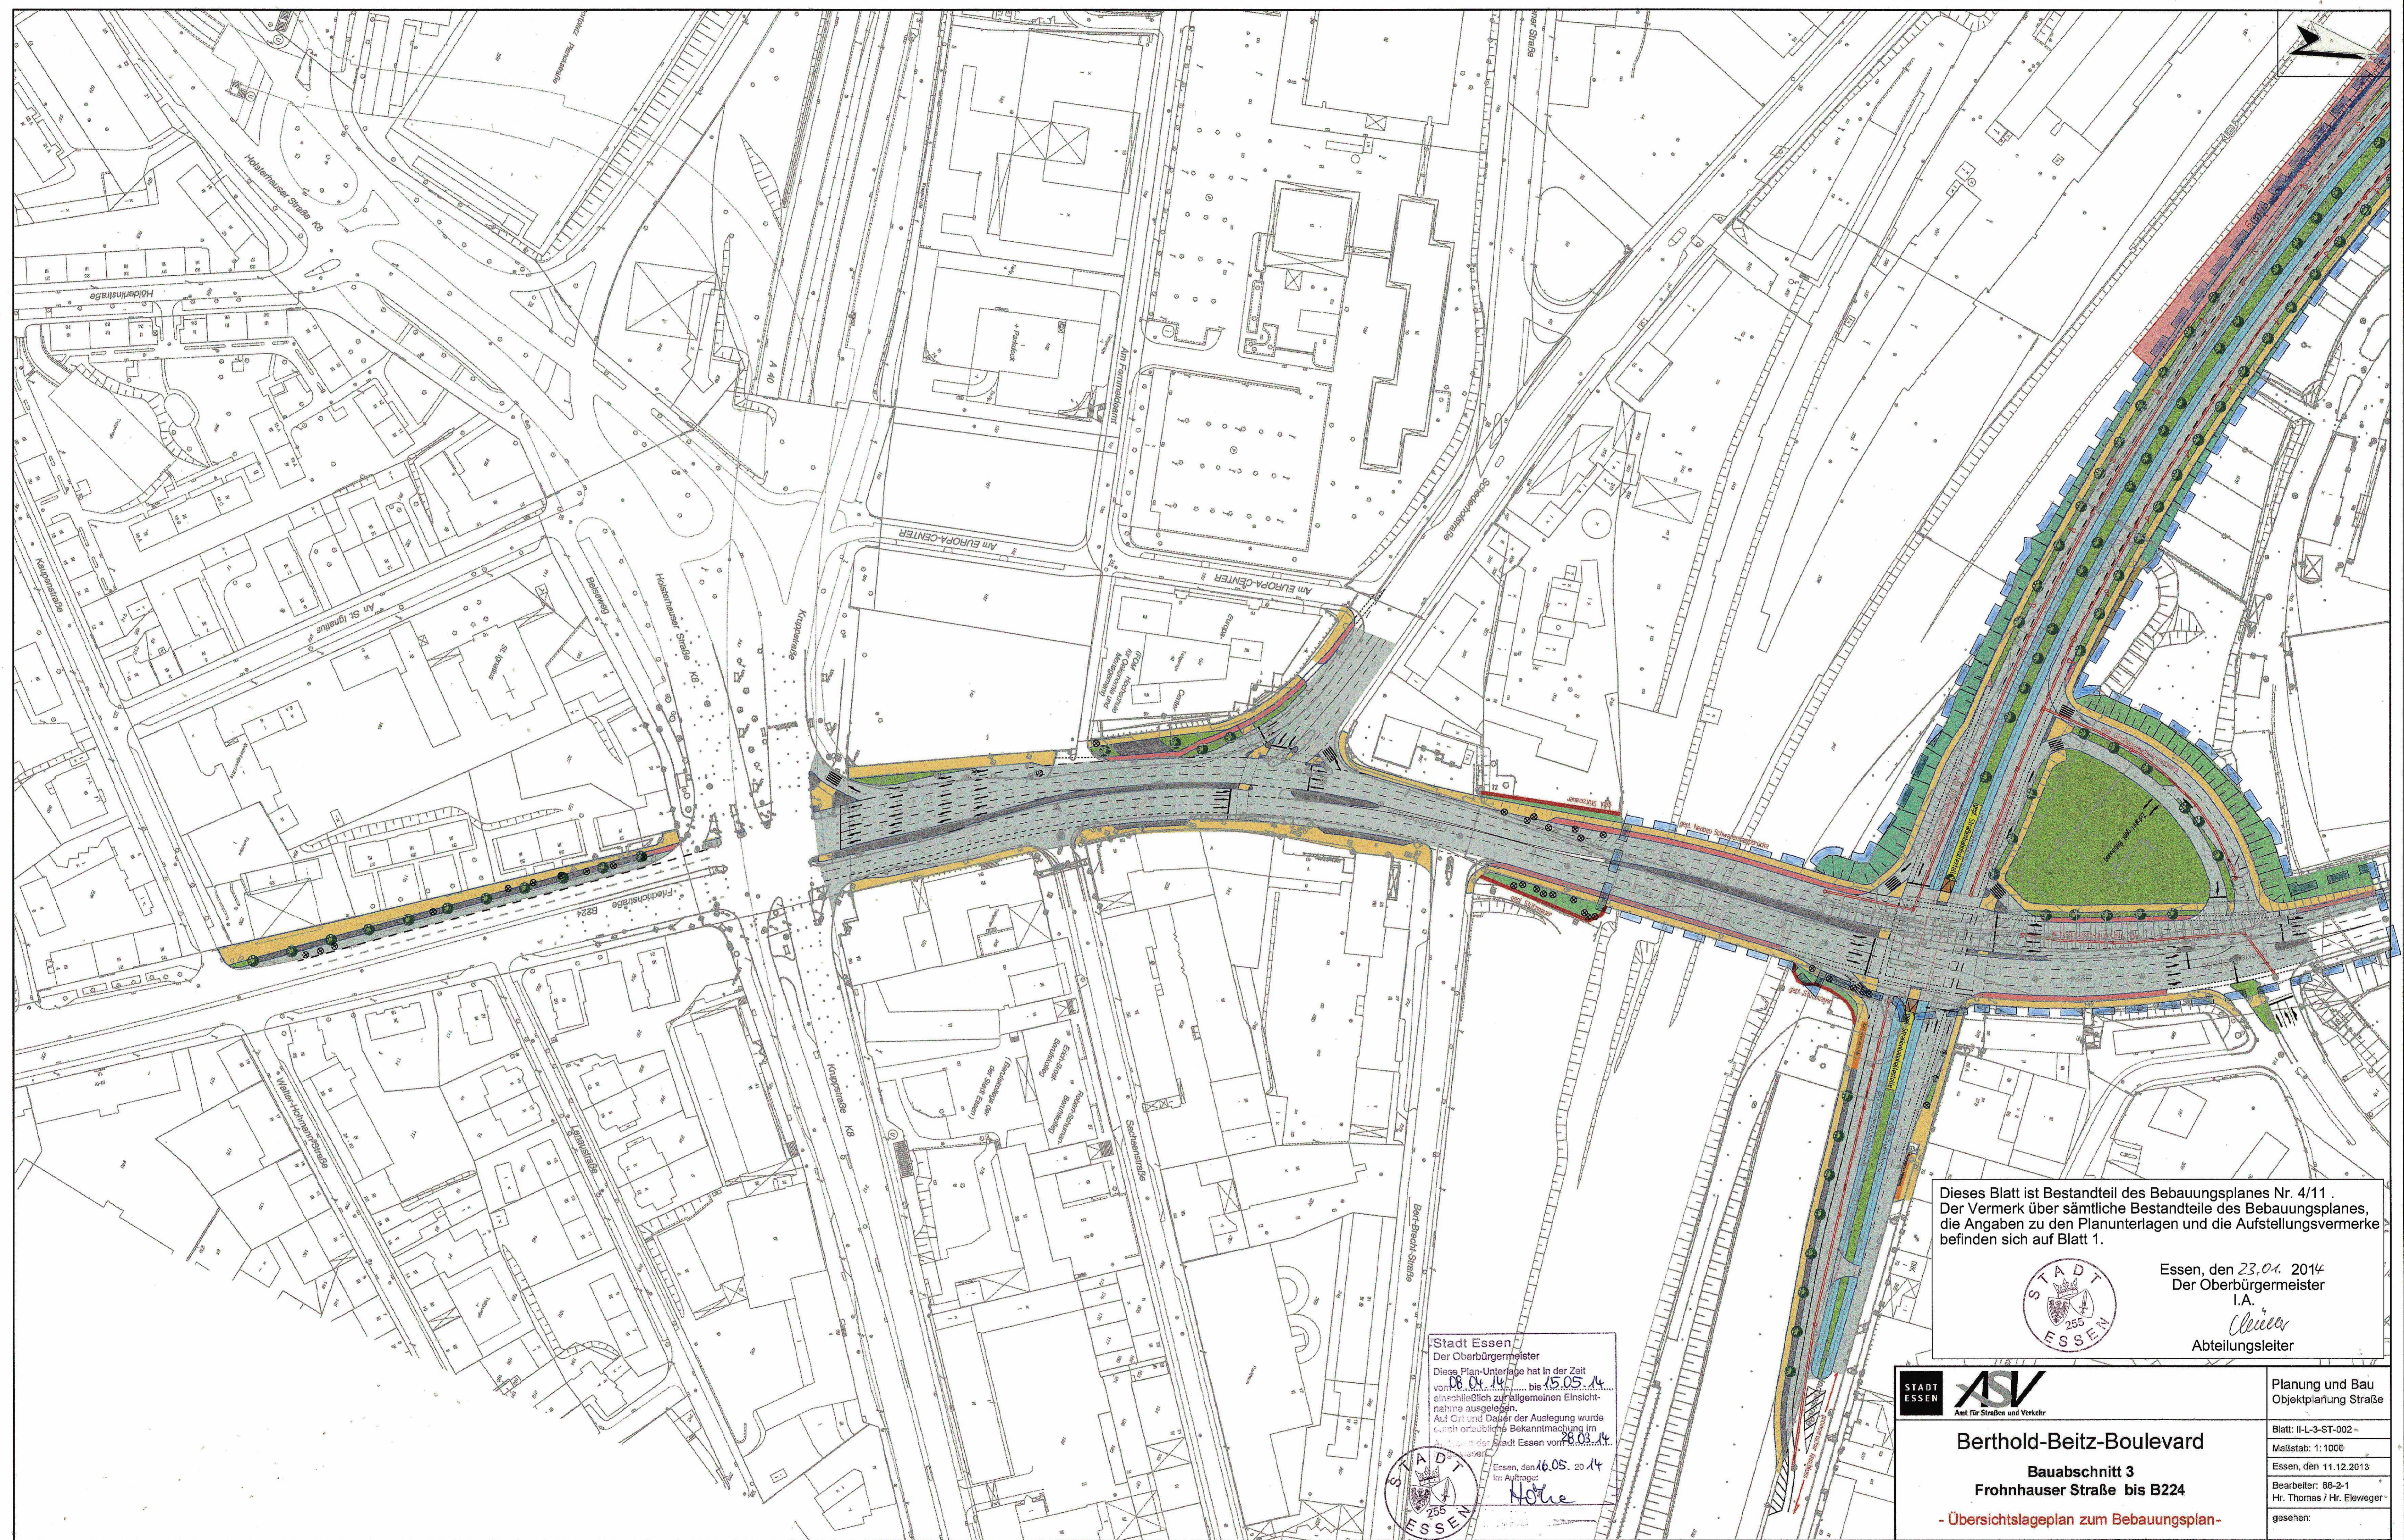


Dieses Blatt ist Bestandteil des Bebauungsplanes Nr. 4/11.
 Der Vermerk über sämtliche Bestandteile des Bebauungsplanes,
 die Angaben zu den Planunterlagen und die Aufstellungsvermerke
 befinden sich auf Blatt 1.




Essen, den 23.01. 2014
 Der Oberbürgermeister
 I.A.
Clever
 Abteilungsleiter

Stadt Essen
 Der Oberbürgermeister
 Diese Plan-Unterlage hat in der Zeit
 vom 08.01.14 bis 15.05.14
 einschließlich zur allgemeinen Einsicht-
 nahme ausliegen.
 Auf Ort und Dauer der Auslegung wurde
 durch öffentliche Bekanntmachung im
 Amtsblatt der Stadt Essen vom 04.02.14
 bekannt gemacht.
 Essen, den 16.05.2014
 für Auftraggeber
Nohe

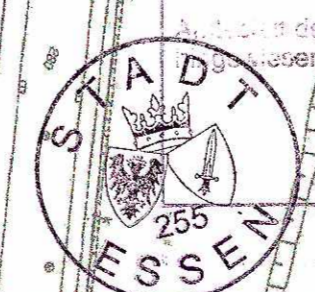

<p>STADT ESSEN Am für Straßen und Verkehr</p>	Planung und Bau Objektplanung Straße
	Blatt: II-L-9-ST-002 Maßstab: 1:1000 Essen, den 11.12.2013 Bearbeiter: 88-2-1 Hr. Thomas / Hr. Fleweger gesehen:
<p>Berthold-Beitz-Boulevard Bauabschnitt 3 Frohnhauser Straße bis B224 - Übersichts-lageplan zum Bebauungsplan -</p>	

Erstausfertigung

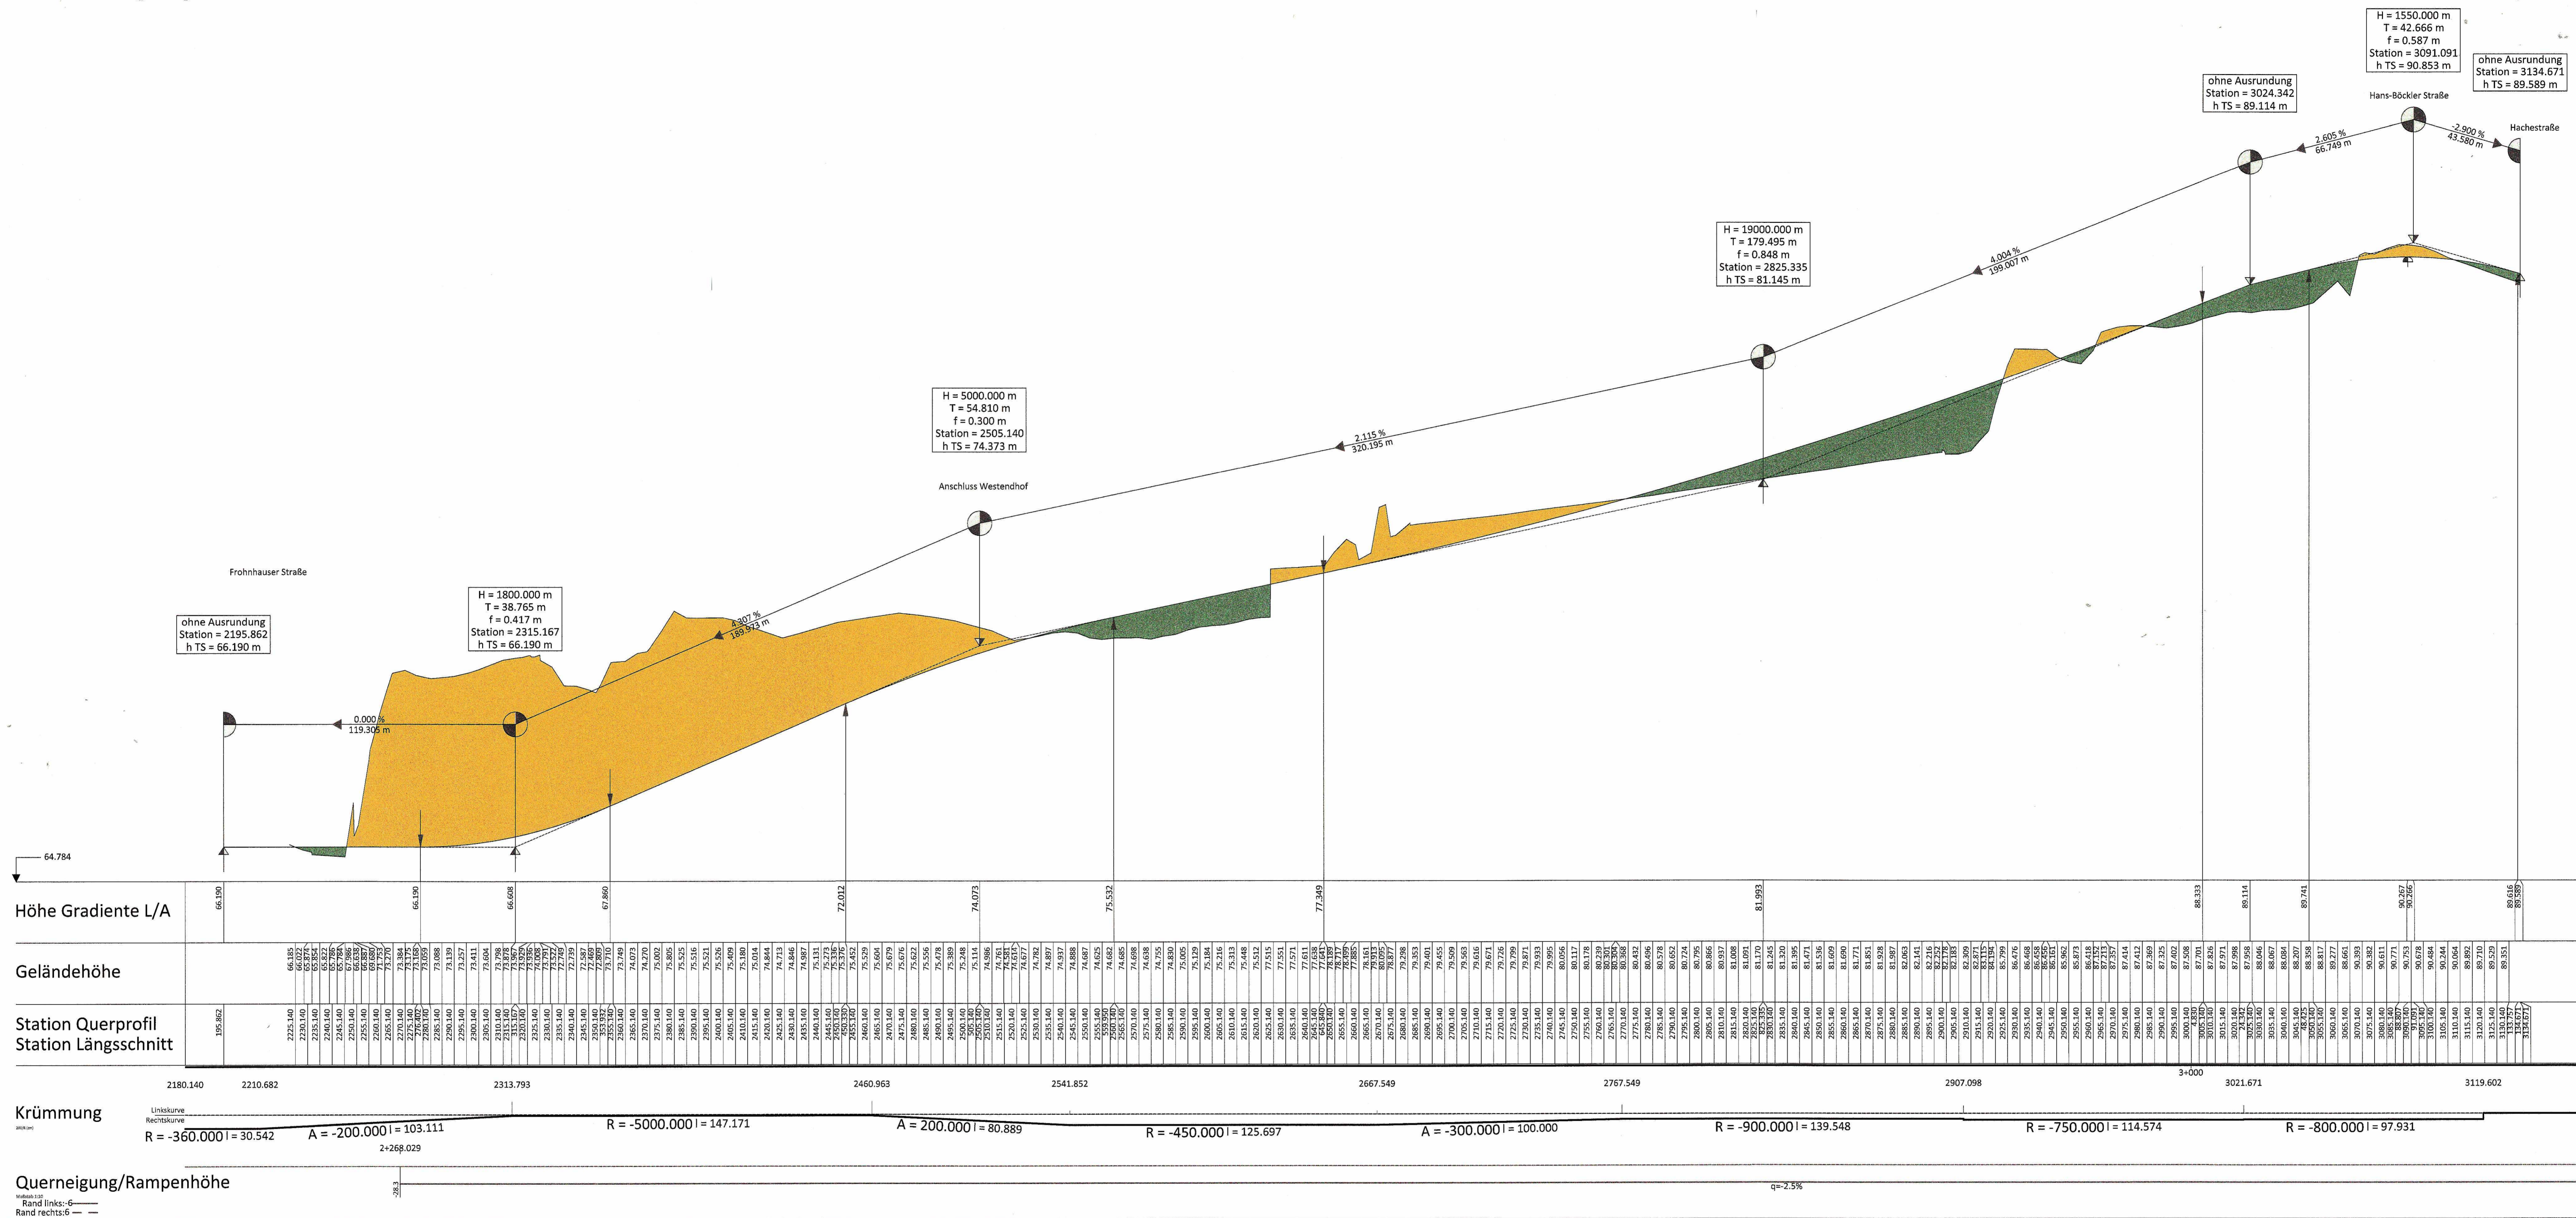

<p>Querneigung/Rampenhöhe</p> <p>Rand links: 6</p> <p>Rand rechts: 6</p>	<p>Städtischer Aufstellungsbeschluss</p> <p>Eszen, den 23.1.2014</p> <p>Der Oberbürgermeister</p> <p>Abteilungsleiter</p>	<p>STADT ESSEN</p> <p>Bebauungsplan</p> <p>Berthold-Beitz-Boulevard,</p> <p>3. Bauabschnitt</p> <p>Längsschnitt</p>	<p>Ordnungs-Nr.</p> <p>4/11</p>
			<p>Blatt</p>
<p>Stadtbzirk I</p> <p>Stadtteil Westviertel</p> <p>Maßstab 1:1000 / 100</p>		<p>Bearbeitet durch das Amt für Stadtplanung und Bauordnung Essen, Abteilung 61-3</p>	