



Bebauungsplan 10/69
 Sylviastraße/Müller-Breslau-Straße

Blatt 3
 Stadt Essen
 Gemarkung Rütterscheid
 Flur 27
 Maßstab: 1:500

ZEICHENERKLÄRUNG
 Bestandsangaben vom April 1969

Höhenaufnahme: Juni 1955

- Gemarkungsgrenze
- Flurgrenze
- Flurstücksgrenze
- Topograph. Umrisslinien
- Nutzungsgrenze
- Höhepunkt
- Höhenlinien
- Straßenbahngleisachse

Nachrichtliche Übernahmen gemäß § 6, Abs. 4 BauNVO

- Grenze der Verbandsgrünfläche
- Grenze des Landschafts- bzw. Naturschutzgebietes

Festsetzungen des Bebauungsplanes

Begrenzungslinien gemäß BauNVO

- Straßenbegrenzungslinie
- Baulinie
- Baugrenze
- Straßenbegrenzungslinie zugleich Baulinie
- Straßenbegrenzungslinie zugleich Baugrenze
- Bebauungstiefe
- Abgrenzung unterschiedlicher Nutzung insbesondere von Art und Maß der Nutzung innerhalb der Baulflächen
- Abgrenzungslinien z.B. bei öffentlichen Grünflächen
- Grenze des räumlichen Geltungsbereiches des Bebauungsplanes

Art und Maß der baulichen Nutzung gemäß BauNVO

Festgesetzte Baukörper:

- WS Wohnbaufläche
- WR Kleinstedlungsgebiet
- WA reines Wohngebiet
- WA allgemeines Wohngebiet
- GM Gemischte Baufläche
- MI Mischgebiet
- MK Kerngebiet
- GE Gewerbegebiet
- GI Industriegebiet
- SO Sonderbaufläche
- SW Wochenendausgangsbereich
- SO Sondergebiet

Zahl der Vollgeschosse

- vorhandener Gebäude, auch bei Neubau zwingend 3 und 1 zurückgesetztes Vollgeschöß
- Änderung bei vorhandenen Gebäuden neuer Gebäude als zwingend festgesetzt als Höchstgrenze festgesetzt
- als Höchst- und Mindestgrenze festgesetzt mit zugelassener Ausnahme

Grundflächenzahl
 Geschöflächenzahl
 Baumassenzahl

Bauweise gemäß § 9 Abs. 1 Nr. 10 BauNVO und § 22 BauNVO

- offene Bauweise
- nur Einzel- und Doppelhäuser zulässig
- nur Hausgruppen zulässig
- geschlossene Bauweise
- Baugrundstück für den Gemeinbedarf

Flächen für Land- und Forstwirtschaft

- Flächen für die Landwirtschaft
- Flächen für die Forstwirtschaft
- Flächen für Land- und Forstwirtschaft

Erschließungs- und Verkehrsflächen gemäß § 9, Abs. 1 BauNVO

- Öffentliche Wegeflächen
- Belastungsflächen
- Öffentliche Parkflächen
- Stellplatz
- Gemeinschaftsstellplatz
- Gemeinschaftsgarage
- Garage
- Grünflächen
- Grüngestaltung

Sonstige Signaturen

- Straßenachse
- Polygonseite
- Messungslinie
- Vorgeschaltene Abgrenzung z.B. Bebauung
- Besonders hervorzuheben überbaubare Fläche

Nachdruck und Vervielfältigung jeder Art, auch einzelner Teile, sowie die Anfertigung von Vergrößerungen oder Verkleinerungen sind verboten und werden auf Grund des Urheberrechtsgesetzes gerichtlich verfolgt.

Dieses Blatt ist Bestandteil des Bebauungsplanes Nr. 10/69 Der Vermerk über sämtliche Bestandteile des Bebauungsplanes und die Verzeichnisse der Vermerke befinden sich im Bebauungsplan Nr. 10/69, der am 16. April 1969 in der Stadtverwaltung der Stadt Essen, I. A., aufgestellt wurde.

Landesbaubehörde Ruhr



Bebauungsplan 10/69
 Sylviastraße/Müller-Breslau-Straße

Blatt 2
 Stadt Essen
 Gemarkung Rütterscheid
 Flur 26,27
 Maßstab: 1:500

ZEICHENERKLÄRUNG
 Bestandsangaben vom April 1969

Bestandsangaben

- Gemarkungsgrenze
- Flurgrenze
- Flurstücksgrenze
- Topograph. Umrisslinien
- Nutzungsgrenze
- Höhenpunkt
- Höhenlinien
- Straßenbahngleisachse

Nachrichtliche Übernahmen

- Grenze der Verbandsgrünfläche
- Grenze des Landschafts- bzw. Naturschutzgebietes

Festsetzungen des Bebauungsplanes
 Begrenzungslinien

- Straßenbegrenzungslinie
- Baulinie
- Baugrenze
- Straßenbegrenzungslinie zugleich Baulinie
- Straßenbegrenzungslinie zugleich Baugrenze
- Bebauungstiefe
- Abgrenzung unterschiedlicher Nutzung insbesondere von Art und Maß der Nutzung innerhalb der Bauflächen
- Abgrenzungslinien z.B. bei öffentlichen Grünflächen
- Grenze des räumlichen Geltungsbereiches des Bebauungsplanes

Art und Maß der baulichen Nutzung

Festgesetzte Baukörper:

- WS Wohnbaufläche
- WS Kleinsiedlungsgebiet
- WR reines Wohngebiet
- WA allgemeines Wohngebiet
- Gemischte Baufläche
- MI Mischgebiet
- MK Kerngebiet
- GE Gewerbegebiet
- GI Industriegebiet
- SO Sonderbaufläche
- SW Wochenendhausgebiet
- SO Sondergebiet

Zahl der Vollgeschosse:

- vorhandener Gebäude, auch bei Neubau zwingend 3 und 1 zurückgesetztes Vollgeschöß
- Änderung bei vorhandenen Gebäuden neuer Gebäude als zwingend festgesetzt als Höchst- und Mindestgrenze festgesetzt mit zugelassener Ausnahme

Grundflächenzahl
 Geschossflächenzahl
 Baumassenzahl

Bauweise

- o offene Bauweise
- △ nur Einzel- und Doppelhäuser zulässig
- △ nur Hausgruppen zulässig
- g geschlossene Bauweise
- Baugrundstück für den Gemeinbedarf

Flächen für Land- und Forstwirtschaft

- Flächen für die Landwirtschaft
- Flächen für die Forstwirtschaft
- Flächen für Land- und Forstwirtschaft

Erschließungs- und Verkehrsflächen

- Öffentliche Wegeflächen
- Belastungsflächen
- Öffentliche Parkflächen
- Stellplatz
- Gemeinschaftsstellplatz
- Gemeinschaftsgarage
- Garage
- Grünflächen
- Grüngestaltung

Sonstige Signaturen

- Straßenachse
- Poligonseite
- Messungslinie
- Vorgesetzte Abgrenzung z. B. Bebauung
- Besonders hervorzuheben überbaubare Fläche

Nachdruck und Vervielfältigung jeder Art, auch einzelner Teile, sowie die Anfertigung von Vergrößerungen oder Verkleinerungen sind verboten und werden auf Grund des Urheberrechtsgesetzes gerichtlich verfolgt.

Dieses Blatt ist Bestandteil des Bebauungsplanes Nr. 10/69 Der Vermerk über sämtliche Bestandteile des Bebauungsplanes und die Aufstellungsvermerke befinden sich im Bebauungsplan.


Essen, den 16. April 1969

Der Oberstadtdirektor
 I. A.

Stadtdirektor

Gehört zur Vig. v. 5. JAN. 1969
 A-181-125.4 (Bsp. 4530)

Landesbaubehörde Ruhr

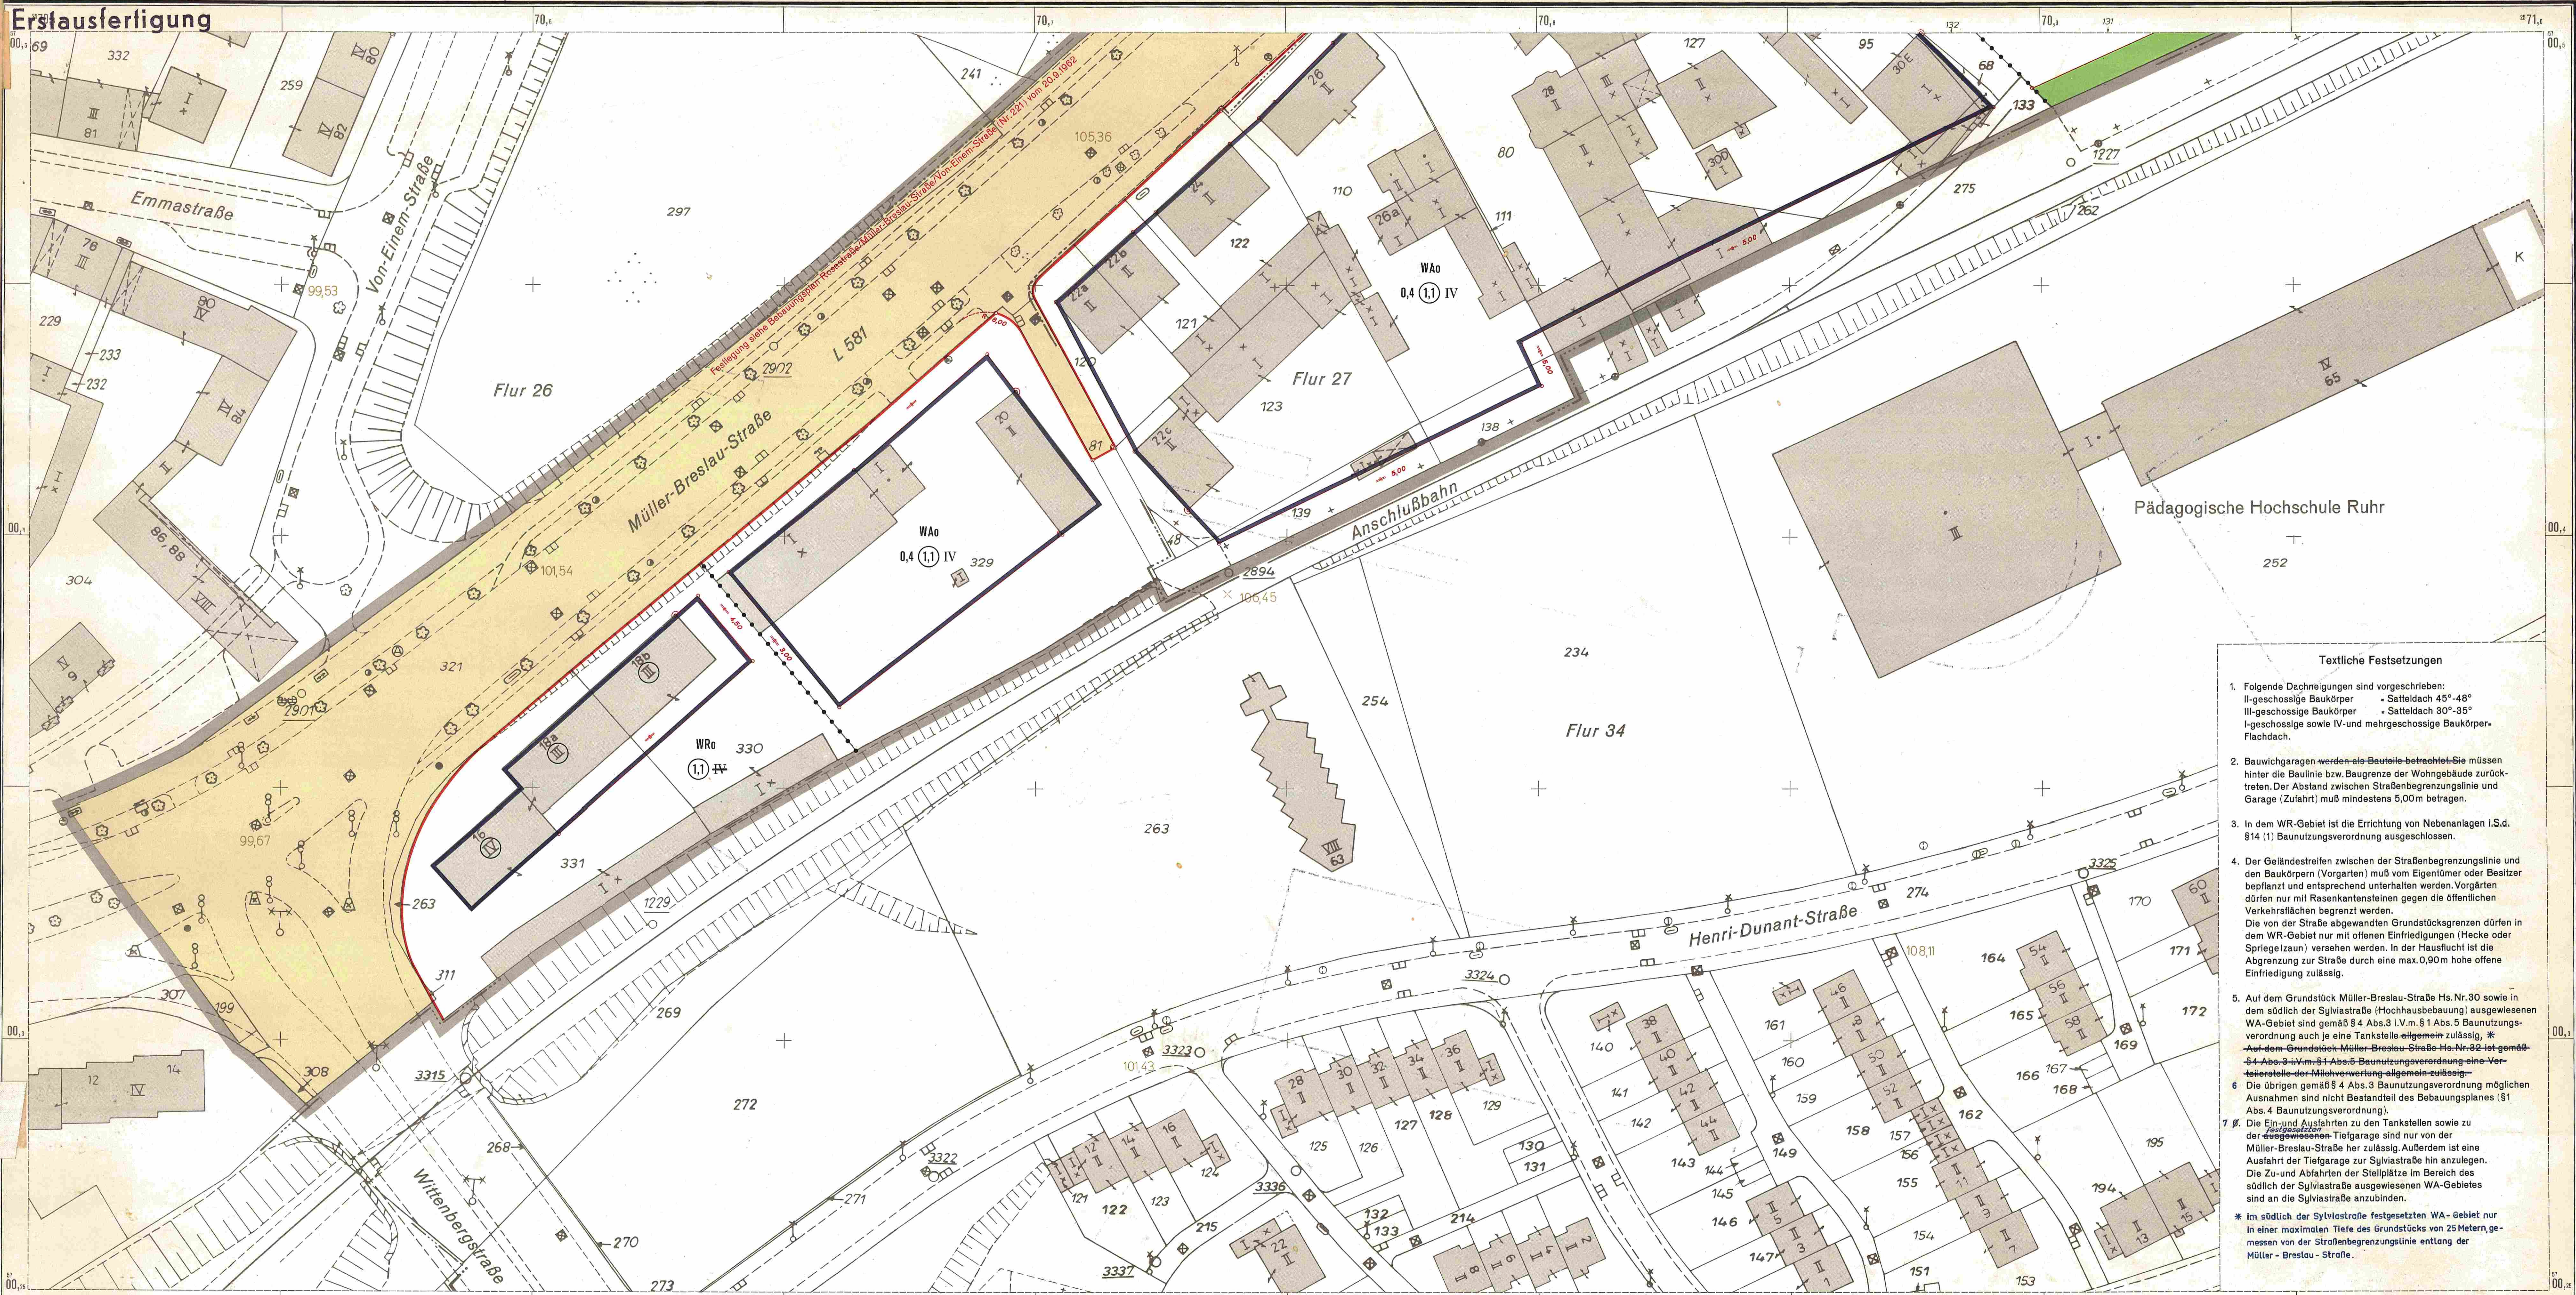

- ### Textliche Festsetzungen
- Folgende Dachneigungen sind vorgeschrieben:
II-geschossige Baukörper - Satteldach 45°-48°
III-geschossige Baukörper - Satteldach 30°-35°
I-geschossige sowie IV- und mehrgeschossige Baukörper-Flachdach.
 - Bauwgaragen werden als Bauteile betrachtet. Sie müssen hinter die Baulinie bzw. Baugrenze der Wohngebäude zurücktreten. Der Abstand zwischen Straßenbegrenzungslinie und Garage (Zufahrt) muß mindestens 5,00m betragen.
 - In dem WR-Gebiet ist die Errichtung von Nebenanlagen i.S.d. §14 (1) Baunutzungsverordnung ausgeschlossen.
 - Der Geländestreifen zwischen der Straßenbegrenzungslinie und den Baukörpern (Vorgarten) muß vom Eigentümer oder Besitzer bepflanzt und entsprechend unterhalten werden. Vorgärten dürfen nur mit Rasenkantesteinen gegen die öffentlichen Verkehrsflächen begrenzt werden. Die von der Straße abgewandten Grundstücksgrenzen dürfen in dem WR-Gebiet nur mit offenen Einfriedigungen (Hecke oder Spriegelzaun) versehen werden. In der Hausflucht ist die Abgrenzung zur Straße durch eine max. 0,90m hohe offene Einfriedigung zulässig.
 - Auf dem Grundstück Müller-Breslau-Straße Hs.Nr.30 sowie in dem südlich der Sylviastraße (Hochhausbebauung) ausgewiesenen WA-Gebiet sind gemäß § 4 Abs.3 i.V.m. § 1 Abs.5 Baunutzungsverordnung auch je eine Tankstelle allgemein zulässig. * Auf dem Grundstück Müller-Breslau-Straße Hs.Nr.92 ist gemäß § 4 Abs.3 i.V.m. § 1 Abs.5 Baunutzungsverordnung eine Vertriebsstelle der Milchverwertung allgemein zulässig. Die übrigen gemäß § 4 Abs.3 Baunutzungsverordnung möglichen Ausnahmen sind Bestandteil des Bebauungsplanes (§ 1 Abs.4 Baunutzungsverordnung).
 - Die Ein- und Ausfahrten zu den Tankstellen sowie zu den ausgewiesenen Tiefgaragen sind nur von der Müller-Breslau-Straße her zulässig. Außerdem ist eine Ausfahrt der Tiefgarage zur Sylviastraße hin anzulegen. Die Zu- und Abfahrten der Stellplätze im Bereich des südlich der Sylviastraße ausgewiesenen WA-Gebietes sind an die Sylviastraße anzubinden.
- * im südlich der Sylviastraße festgesetzten WA-Gebiet nur in einer maximalen Tiefe des Grundstücks von 25 Metern, gemessen von der Straßenbegrenzungslinie entlang der Müller-Breslau-Straße.

Bebauungsplan 10/69

Sylviastraße/Müller-Breslau-Straße

Blatt 1
Stadt Essen
Gemarkung Rüttenscheid
Flur 26,27
Maßstab: 1:500

ZEICHENERKLÄRUNG

- Bestandsangaben vom April 1969**
- Gemarkungsgrenze
 - Flurgrenze
 - Flurstücksgrenze
 - Topograph. Umrisslinien
 - Nutzungsgrenze
 - Höhenpunkt
 - Höhenlinien
 - Straßenbahngleisachse
- Nachrichtliche Übernahmen**
- Grenze der Verbandsgrünfläche
 - Grenze des Landschafts- bzw. Naturschutzgebietes
- Festgesetzte Begrenzungslinie (z.B. Bundesstraße)**

Festsetzungen des Bebauungsplanes

- Begrenzungslinien**
- Straßenbegrenzungslinie
 - Baulinie
 - Baugrenze
 - Straßenbegrenzungslinie zugleich Baulinie
 - Straßenbegrenzungslinie zugleich Baugrenze
 - Bauungslinie
 - Abgrenzung unterschiedlicher Nutzung insbesondere von Art und Maß der Nutzung innerhalb der Bauflächen
 - Abgrenzungslinien z.B. bei öffentlichen Grünflächen
 - Grenze des räumlichen Geltungsbereiches des Bebauungsplanes

Art und Maß der baulichen Nutzung

- Wohnbaufläche**
- WS Kleinstenstangebiet
 - WA allgemeines Wohngebiet
 - GM Gemischte Baufläche
 - MI Mischgebiet
 - MK Kerngebiet
 - GE Gewerbegebiet
 - GI Industriegebiet
 - SW Sonderbaufläche
 - SO Sondergebiet
- Zahl der Vollgeschosse**
- vorhandener Gebäude, auch bei Neubau zwingend
 - 3 und 1 zurückgesetztes Vollgeschöß
 - Änderung bei vorhandenen Gebäuden neuer Gebäude als zwingend festgesetzt als Höchstgrenze festgesetzt
 - als Höchst- und Mindestgrenze festgesetzt mit zugelassener Ausnahme
- Grundflächenzahl**
Geschoßflächenzahl
Baumassenzahl

Bauweise

- offene Bauweise
- nur Einzel- und Doppelhäuser zulässig
- nur Hausgruppen zulässig
- geschlossene Bauweise
- Baugrundstück für den Gemeinbedarf
- Flächen für Land- und Forstwirtschaft
- Flächen für die Landwirtschaft
- Flächen für die Forstwirtschaft

Erschießungs- und Verkehrsflächen

- Öffentliche Wegeflächen
- Belastungsflächen
- Öffentliche Parkflächen
- Stellplatz
- Gemeinschaftsstellplatz
- Gemeinschaftsgarage
- Garage
- Grünflächen
- Grüngestaltung

Sonstige Signaturen

- Straßenachse
 - Polysignale
 - Messungslinie
 - Vorgeschlagene Abgrenzung z.B. Bebauung
 - Besonders hervorgehobene überbaubare Fläche
- Nachdruck und Vervielfältigung jeder Art auch einzelner Teile sowie die Anfertigung von Vergrößerungen oder Verkleinerungen sind verboten und werden auf Grund des Urheberrechtsschutzgesetzes gerichtlich verfolgt.

Rechtsgrundlagen:

§§ 2,8 ff des Bundesbaugesetzes vom 23.6.1960 (BBauG S.34) in Verbindung mit der Verordnung über die Baunutzungsverordnung in der Fassung vom 26.11.1968 (BGBl. S.1237) der Planischenverordnung vom 19.10.65 (BGBl. S.2114) der Durchführungsverordnung zum Bundesbaugesetz vom 20.11.1960 (GV.N.W.433) und §103 der Landesbaunutzungsverordnung vom 25.6.1962 (GV.N.W.373).

Der Bebauungsplan besteht aus 3 Blättern (siehe Blattschema), dem Text und dem Eigentümerverzeichnis. Die Zusammengehörigkeit ist auf den einzelnen Teilen beizubehalten.

Für die städtebauliche Planung: Stadtvermessungsamt, Amt für Bodenordnung, Bauamt

Die Übereinstimmung der Bestandsangaben mit dem Liegenschaftskataster, die topographische Darstellung sowie die geometrische Festlegung und Darstellung der neuen städtebaulichen Planung werden als richtig bescheinigt.

Dieser Bebauungsplan gehört zum Beschluß des Rates der Stadt vom 22. Sept. 1969, nach welchem der Plan als Satzung aufgestellt und zu diesem Zweck ausgeteilt werden soll.

Dieser Bebauungsplan ist gemäß § 1 des Bundesbaugesetzes in der Zeit vom 1. August 1969 bis 4. September 1969 öffentlich ausgeteilt worden.

Dieser Bebauungsplan gehört zum Beschluß des Rates der Stadt vom 22. Sept. 1969, durch den der Plan als Satzung beschlossen worden ist.

Dieser Bebauungsplan ist gemäß § 1 des Bundesbaugesetzes in der Zeit vom 1. Jan. 1970 bis 2. März 1970 öffentlich ausgeteilt worden.

Dieser Plan hat dem Siedlungsverband Ruhrkohlenbezirk zur Genehmigung vorgelegen. Die Genehmigung ist am 4.9.1969 erteilt worden.

Dieser Plan hat dem Siedlungsverband Ruhrkohlenbezirk zur Genehmigung vorgelegen. Die Genehmigung ist am 4.9.1969 erteilt worden.

Die blau eingetragenen Änderungen erfolgten auf Grund der Genehmigungsvorgänge der Landesbaubehörde Ruhr unter Einhaltung der Bestimmungen des Bundesbaugesetzes vom 20.11.1960 (GV.N.W.433) und §103 der Landesbaunutzungsverordnung vom 25.6.1962 (GV.N.W.373).

Essen, den 16. April 1969
Der Oberstadtdirektor

Essen, den 16. April 1969
Der Oberstadtdirektor

Essen, den 16. April 1969
Der Oberstadtdirektor

Essen, den 24. September 1969
Der Oberstadtdirektor

Essen, den 1. Jan. 1970
Der Oberstadtdirektor

Essen, den 2. März 1970
Der Oberstadtdirektor

Essen, den 4.9.1969
Der Oberstadtdirektor

Essen, den 5. März 1970
