



PLANZEICHENERKLÄRUNG

Festsetzungen des Bebauungsplanes

Art der baulichen Nutzung § 9 Abs. 1 Nr. 1 BBauG, § 51 bis 53 BauNVO	Maß der baulichen Nutzung § 9 Abs. 1 Nr. 1 BBauG, § 51 bis 53 BauNVO	Bauweise § 9 Abs. 1 Nr. 2 BBauG, § 22 BauNVO
Reine Wohngebiete Allgemeine Wohngebiete	Geschoßflächenzahl z. B. 0,7 Grundflächenzahl z. B. 0,4 Zahl der Vollgeschosse als Höchstgrenze z. B. III zwingend z. B. III	Offene Bauweise nur Einzelhäuser zulässig Geschlossene Bauweise
Mischgebiete Kerngebiete		Überbaubare Grundstücksflächen § 9 Abs. 1 Nr. 2 BBauG, § 23 BauNVO
Gewerbegebiete		Baulinie Baugrenze Baugrenze zugleich Straßenbegrenzungslinie

Verkehrsflächen § 9 Abs. 1 Nr. 11 BBauG	Sonstige Festsetzungen § 9 Abs. 1 Nr. 11 BBauG
Öffentliche Straßenverkehrsflächen Öffentliche Straßenverkehrsflächen besonderer Zweckbestimmung: Fußgängerbereiche park and ride Öffentliche Grünanlage über öffentlicher Straßenverkehrsfläche Straßenbegrenzungslinie	Öffentliche Grünflächen Private Grünflächen Versorgungsflächen Flächen für den Gemeinbedarf Festsetzung der besonderen Art der Nutzung bzw. Zweckbestimmung der Flächen durch Schritt Flächen für die Landwirtschaft Flächen für die Forstwirtschaft

Kennzeichnungen, nachrichtliche Übernahmen, Kennlichmachungen § 9 Abs. 5 u. 6 BBauG, § 40 StBauFG	Belastungsflächen § 9 Abs. 1 Nr. 21 BBauG
Umgrünung des förmlich festgelegten Sanierungsgebietes vom 11.01.1974 Az.: 35.2-12.03/11 (11.10.1974) Gebäude und sonstige bauliche Anlagen, die beseitigt werden müssen Flächen für Bahnanlagen Flächen für die Landschaftsschutzgebiete	Leitungsrecht zugunsten der Stadt Essen

Sonstige Signaturen
Straßen- bzw. Gleisachse Polygonseite Messungslinie Fernwärmeleitung der Stadt Stellplätze Schnittverlauf, Numerierung und Stationierung der Sonderpläne Vorgeschlagene Abgrenzung z. B. techn. Straßennetze Wegeausbau Böschung

Dieses Blatt ist Bestandteil des Bebauungsplanes Nr. 8/82. Der Vermerk über sämtliche Bestandteile des Bebauungsplanes, die Angaben zu den Planunterlagen und die Aufstellungsermächtigung befinden sich auf Blatt 1.

Essex, den 04. Oktober 1985

Geht zur Vig. vom 12.7.85
Az.: 35.2-12.03/11 (11.10.1974)

Der Oberbürgermeister
Der Regierungsräsident
Düsseldorf

Rechtsgrundlagen:
§ 9 Abs. 1 Nr. 1 BBauG in der Neufassung vom 18.10.1974 (BGBl. S. 2258), zuletzt geändert durch Gesetz vom 8.7.1979 (BGBl. S. 948), in Verbindung mit den Vorschriften der BauNutzungsverordnung (BauNVO) in der Neufassung vom 15.9.1977 (BGBl. S. 1763), Planzeichenverordnung vom 30.7.1981 (BGBl. S. 833), Verordnung zur Durchführung des BBauG vom 24.1.1982 (GV NW 1982 S. 758), Landesbauordnung vom 25.1.1970 (GV NW S. 48) in der letzten Fassung, Städtebauförderungsgesetz (StBauFG) in der Neufassung vom 18.10.1974 (BGBl. S. 2388), zuletzt geändert durch Gesetz vom 8.7.1979 (BGBl. S. 948), 25.8.1984 (GV NW S. 219).

stadt essen Gebürt zur Verfügung vom 12.7.85
AZ. 35.2-12.03/11 (11.10.1974)

Bebauungsplan

Weidkamp/Hülsmannstraße

Weidkamp Teil II

vom 1.8.1985


Ordnungs-Nr. **8/82**

Blatt **2**

Stadtbezirk IV
Stadtteil Borbeck-Mitte
Gemarkung Borbeck
Flur 9,10
Maßstab 1:500

6272	6273	6332	6334
6271	6273	6333	6334
6282	6284	6322	6323
6281	6283	6321	6323

Druck: Kartendruckerei des Vermessungs- und Katastramts

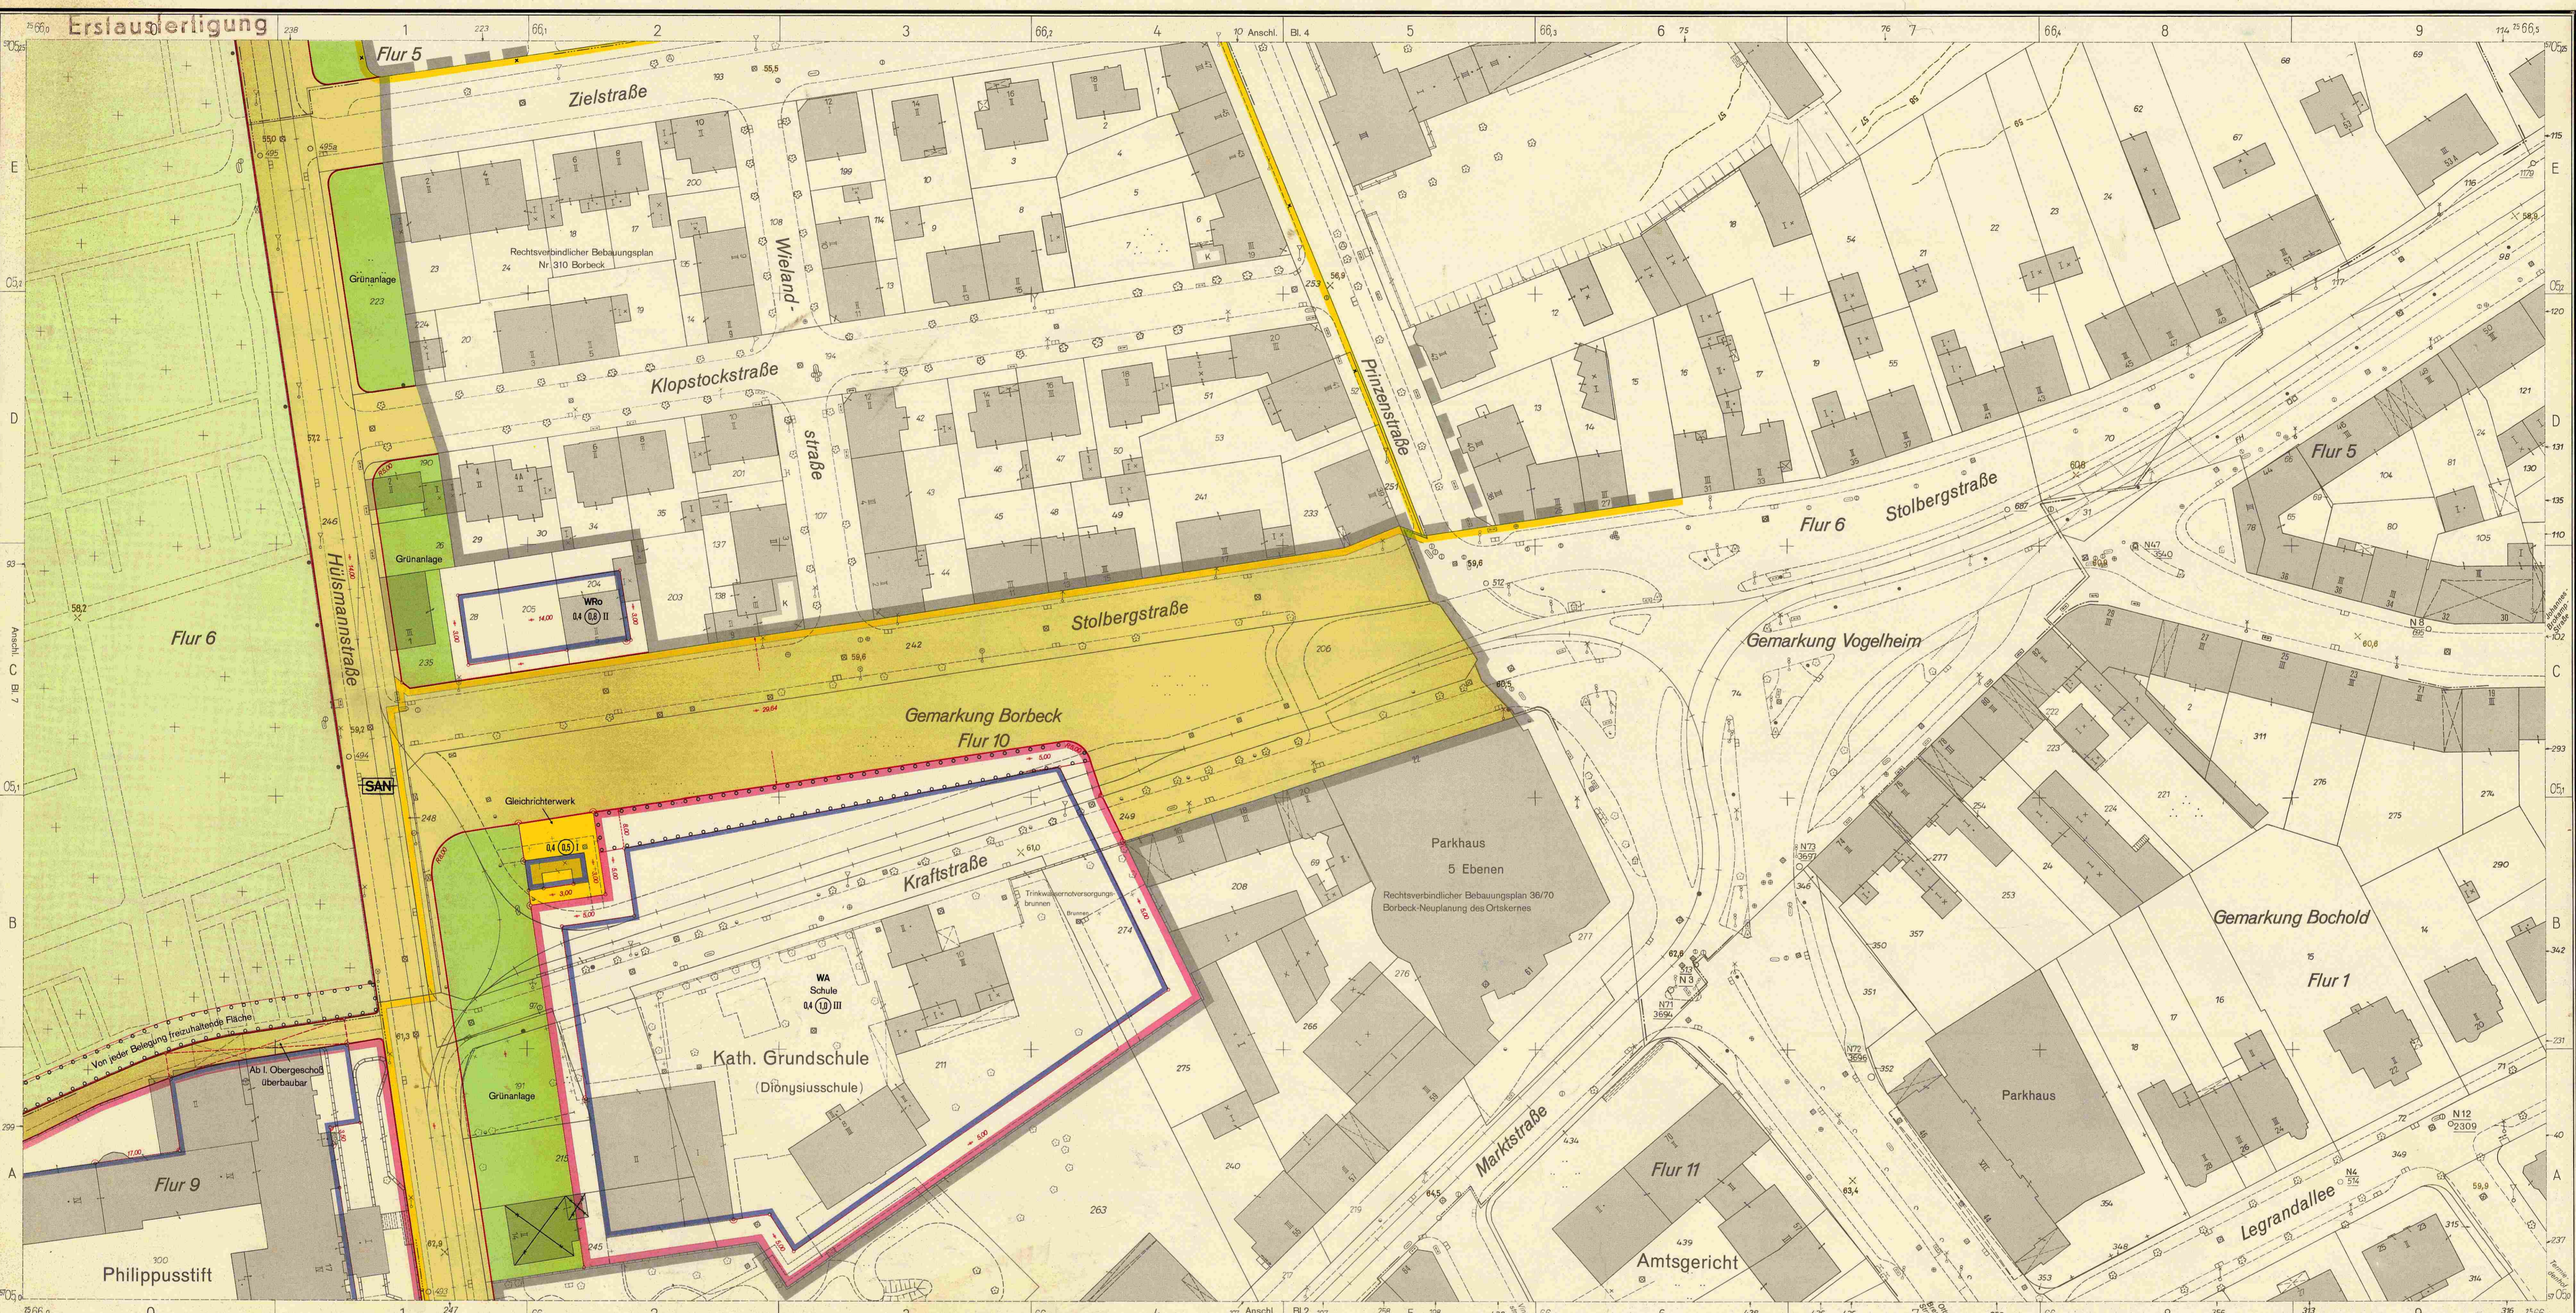

Festsetzungen des Bebauungsplanes

Art der baulichen Nutzung	Maß der baulichen Nutzung	Bauweise	Verkehrsflächen	Sonstige Festsetzungen	Belastungsflächen
Reine Wohngebiete Allgemeine Wohngebiete	Geschoßflächenzahl z. B. 0,7 Grundflächenzahl z. B. 0,4 Zahl der Vollgeschosse	Offene Bauweise nur Einzelhäuser zulässig	Öffentliche Straßenverkehrsflächen Öffentliche Straßenverkehrsflächen besonderer Zweckbestimmung: Fußgängerbereiche park and ride Öffentliche Grünanlage über öffentlicher Straßenverkehrsfläche Straßenbegrenzungslinie	Öffentliche Grünflächen Private Grünflächen Versorgungsflächen Flächen für den Gemeinbedarf	Leitungsrecht zugunsten der Stadt Essen
Mischgebiete Kerngebiete	als Höchstgrenze z. B. III zwingend z. B. III	Geschlossene Bauweise		Grenze des räumlichen Geltungsbereiches des Bebauungsplanes Abgrenzung unterschiedlicher Nutzung z. B. von Baugebieten Weitere Abgrenzung bzw. Umgrenzung von Festsetzungen, z. B. Zahl der Vollgeschosse Umgrenzung von Flächen zum Anpflanzen von Bäumen und Sträuchern	
Gewerbegebiete		Überbaubare Grundstücksflächen Baulinie Baugrenze Baugrenze zugleich Straßenbegrenzungslinie		Flächen für die Landwirtschaft Flächen für die Forstwirtschaft	

PLANZEICHENERKLÄRUNG

	Grenze des räumlichen Geltungsbereiches des Bebauungsplanes
	Abgrenzung unterschiedlicher Nutzung z. B. von Baugebieten
	Weitere Abgrenzung bzw. Umgrenzung von Festsetzungen, z. B. Zahl der Vollgeschosse
	Umgrenzung von Flächen zum Anpflanzen von Bäumen und Sträuchern
	Umgrenzung von Flächen zum Anpflanzen von Bäumen und Sträuchern

Kennzeichnungen, nachrichtliche Übernahmen, Kennlichmachungen

	Umgrenzung des förmlich festgelegten Sanierungsgebietes vom 11.01.1974 u. 2.6.1984
	Gebäude- und sonstige bauliche Anlagen, die beseitigt werden müssen
	Flächen für Bahnanlagen
	Grenze der Verbandsgrünfläche
	Grenze des Landschaftsschutzgebietes

Sonstige Signaturen

	Straßen- bzw. Gleisachse
	Polygonseite
	Messungslinie
	Fernwärmeleitung der Steag
	Stellplätze
	Schnittverlauf, Numerierung und Stationierung der Sonderpläne

Dieser Blatt ist Bestandteil des Bebauungsplanes Nr. 8/82. Der Vermerk über sämtliche Bestandteile des Bebauungsplanes, die Angabe zu den Planunterlagen und die Aufstellungsvermerke befinden sich auf Blatt 1.

Essen, den 04. Oktober 1983

Der Oberbürgermeister

 Dr. ...

Der Regierungräsident

 ...

Blattschema:

6272	6274	6275	6331	6334
6271	6273	6276	6322	6324
6262	6264	6267	6321	6323
6261	6263	6265	6320	6322

stadt essen gehört zur Verfügung von AZ.

Bebauungsplan

Weidkamp/Hilsmannstraße


Weidkamp Teil II

vom 1.8.1985

Ordnungs-Nr. **8/82**

Blatt **3**

Stadtbezirk IV
 Stadtteil Borbeck-Mitte
 Gemarkung Borbeck
 Flur 5,6,9,10
 Maßstab 1:500

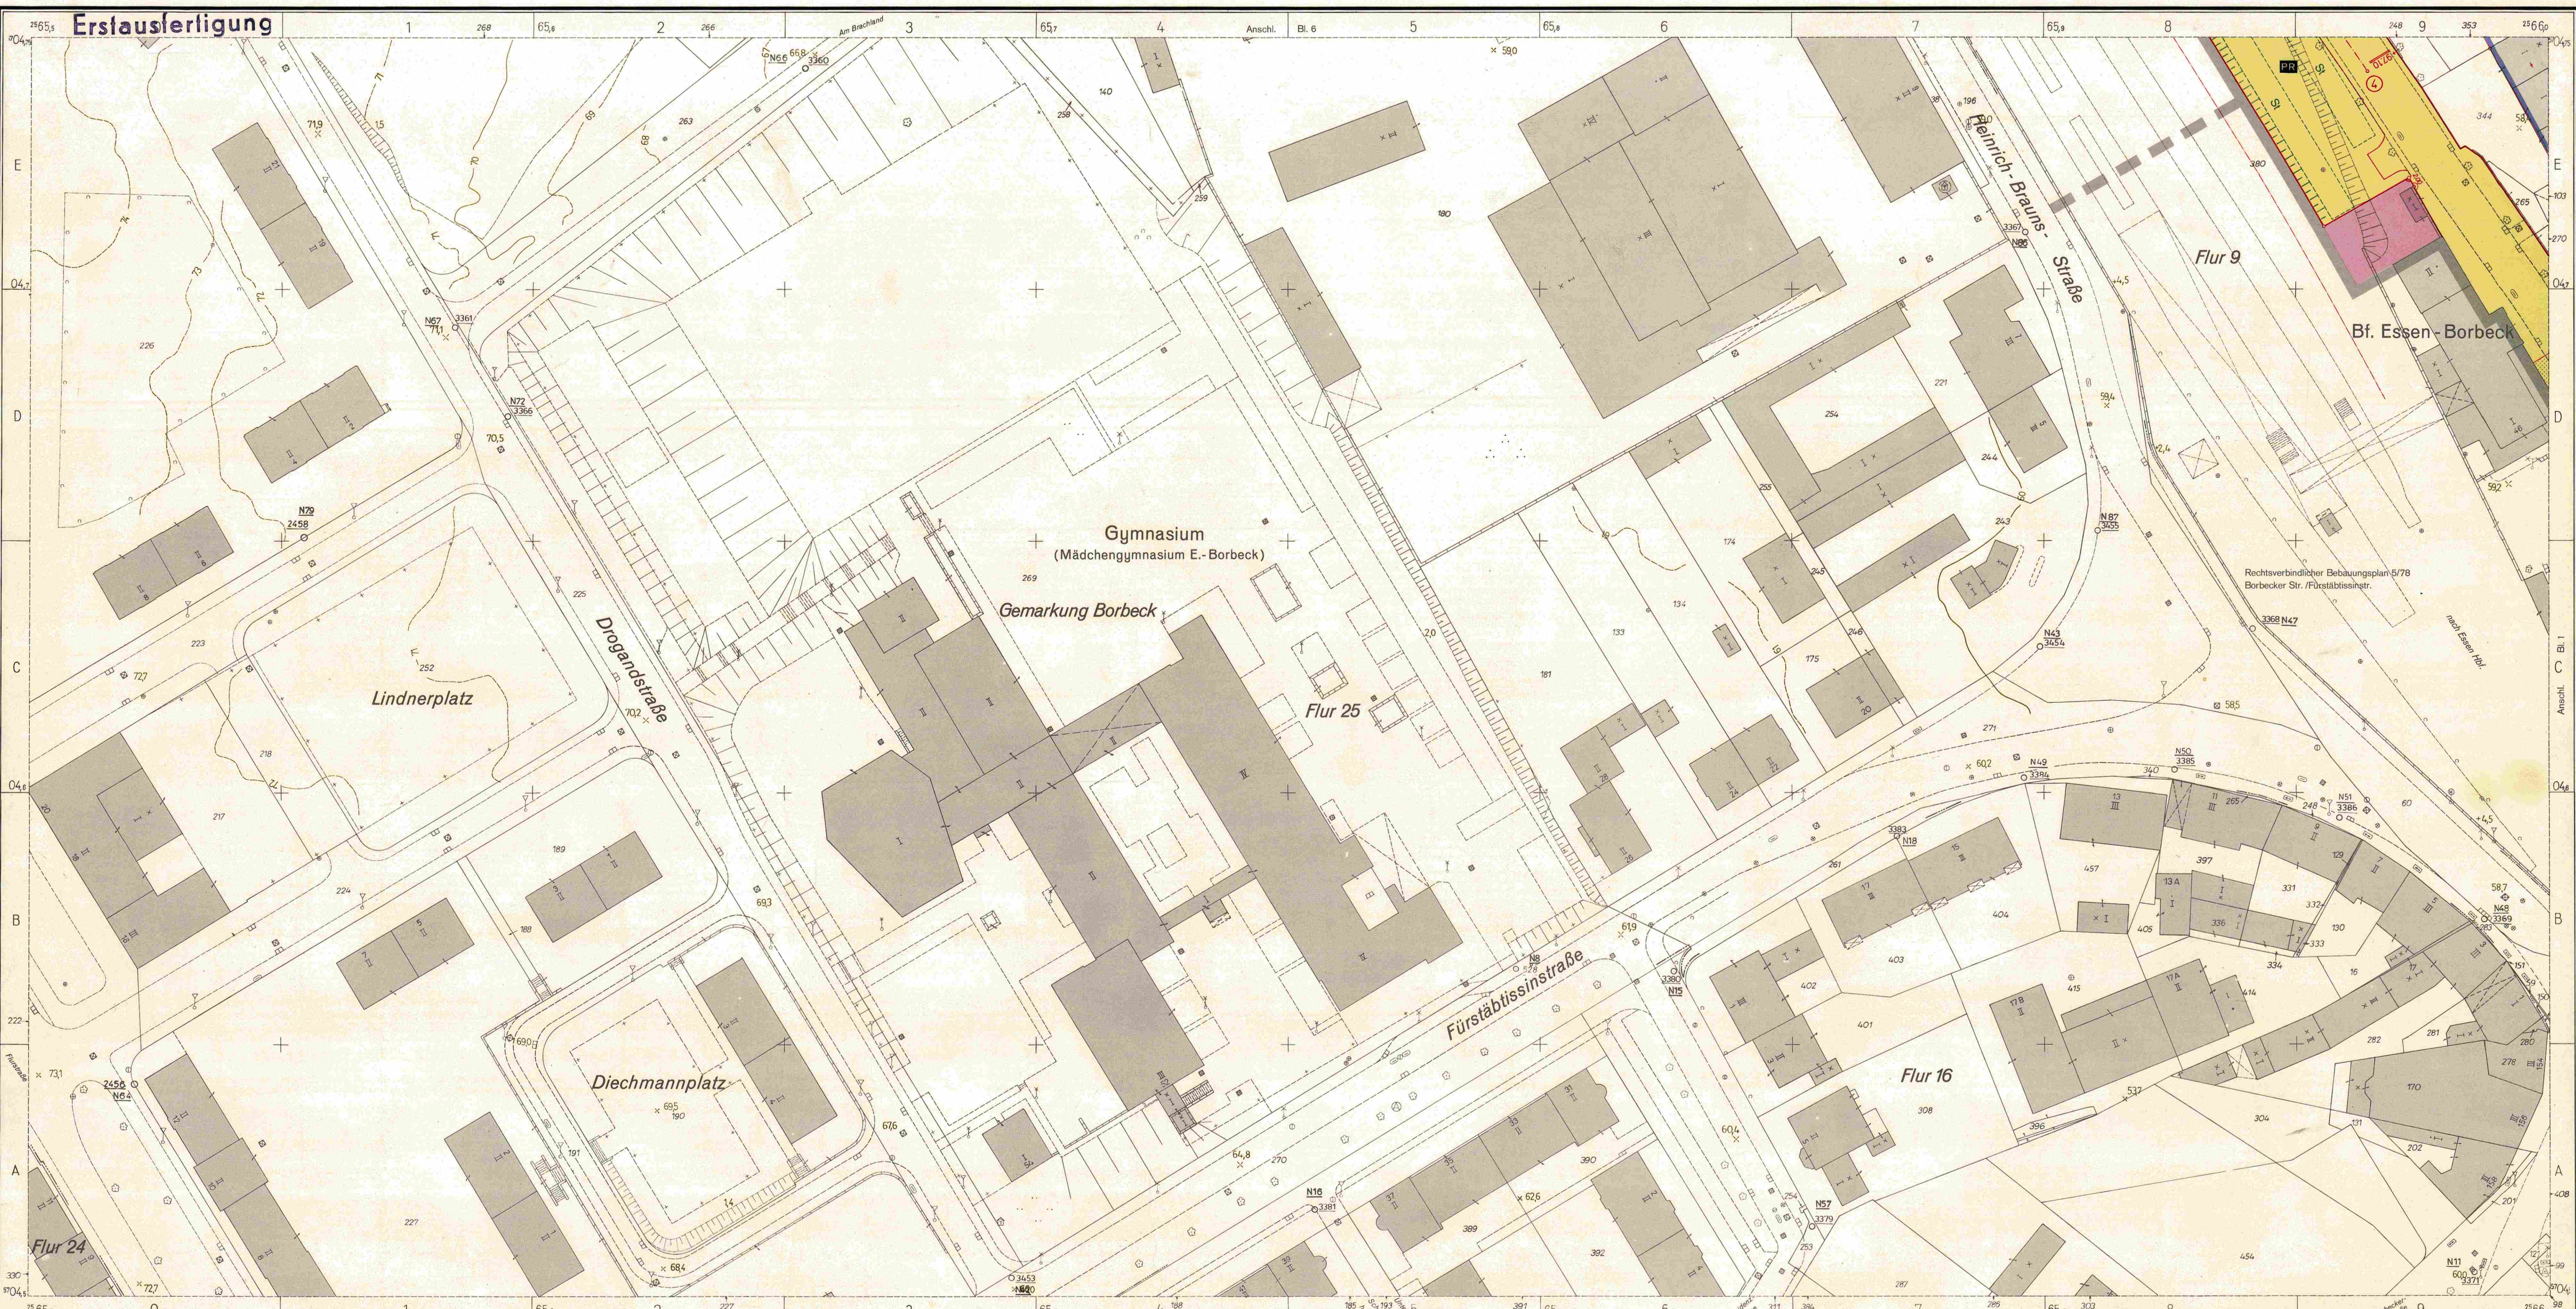

PLANZEICHENERKLÄRUNG

Festsetzungen des Bebauungsplanes

Art der baulichen Nutzung	Maß der baulichen Nutzung	Bauweise
Reine Wohngebiete	Geschöfßflächenzahl z. B. 0,7	Offene Bauweise
Allgemeine Wohngebiete	Grundflächenzahl z. B. 0,4	nur Einzelhäuser zulässig
Mischgebiete	Zahl der Vollgeschosse als Höchstgrenze z. B. III	Geschlossene Bauweise
Kerngebiete	zwingend z. B. III	
Gewerbegebiete		Überbaubare Grundstücksflächen
		Baulinie
		Baugrenze zugleich Straßenbegrenzungslinie

Verkehrsflächen	Sonstige Festsetzungen
Öffentliche Straßenverkehrsflächen	Öffentliche Grünflächen
Öffentliche Straßenverkehrsflächen besonderer Zweckbestimmung	Private Grünflächen
Fußgängerbereiche	Versorgungsflächen
park and ride	Flächen für den Gemeinbedarf
Öffentliche Grünanlage über öffentlicher Straßenverkehrsfläche	
Straßenbegrenzungslinie	

Belastungsflächen
Leitungsrecht zugunsten der Stadt Essen
Grenze des räumlichen Geltungsbereiches des Bebauungsplanes
Abgrenzung unterschiedlicher Nutzung z. B. von Baugebieten
Weitere Abgrenzung bzw. Umgrenzung von Festsetzungen, z. B. Zahl der Vollgeschosse
Umgrenzung von Flächen zum Anpflanzen von Bäumen und Sträuchern

Kennzeichnungen, nachrichtliche Übernahmen, Kennlichmachungen
Umgrenzung des förmlich festgelegten Sanierungsgebietes vom 11.01.1974 u. 2.6.1984
Gebäude und sonstige bauliche Anlagen, die beseitigt werden müssen
Flächen für Bahnanlagen
Grenze der Verbandsgrünfläche
Grenze des Landschaftsschutzgebietes

Sonstige Signaturen
Straßen- bzw. Gleisachse
Polygonseite
Messungslinie
Farmwärmeleitung der Steig
Stellplätze
Schnittverlauf, Numerierung und Stationierung der Sonderpläne
Vorgeschlagene Abgrenzung z. B. techn. Straßenu.
Wegeausbau
Böschung

Rechtsgrundlagen:
 § 9 Abs. 1 Nr. 1 BBauG, § 9 Abs. 1 Nr. 2 BBauG, § 9 Abs. 1 Nr. 3 BBauG,Der Plan ist Bestandteil des Bebauungsplanes Nr. 8/82. Die Vorarbeiten sind die amtliche Bestandteile des Bebauungsplanes, die Anlagen zu den Planunterlagen und die Aufstellungsunterlagen, die sich am 1. Blatt 1. Essen, den 04. Oktober 1983. Der Oberstadtdirektor. Der Vermessungs- und Katasteramt. Gehört zur Vlg von 12.7.85. 12.03.1985 (offen 627). Der Regierungspräsident Düsseldorf.

Rechtsgrundlagen:
 § 9 Abs. 1 Nr. 1 BBauG, § 9 Abs. 1 Nr. 2 BBauG, § 9 Abs. 1 Nr. 3 BBauG, § 9 Abs. 1 Nr. 99 BBauG, § 9 Abs. 1 Nr. 100 BBauG.

Blattschema:
 6272 6274 6276 6278 6280 6282 6284 6286 6288 6290
 6271 6273 6275 6277 6279 6281 6283 6285 6287 6289
 6262 6264 6266 6268 6270 6272 6274 6276 6278 6280
 6261 6263 6265 6267 6269 6271 6273 6275 6277 6279

stadt essen
Bebauungsplan
 Weidkamp/Hülsmannstraße
 Weidkamp Teil II
 vom 1.8.1985

Ordnungs-Nr. **8/82**
 Blatt **5**

Stadtbezirk IV
 Stadtteil Borbeck-Mitte
 Gemarkung Borbeck
 Flur 9
 Maßstab 1:500



PLANZEICHENERKLÄRUNG

Festsetzungen des Bebauungsplanes

Art der baulichen Nutzung	Maß der baulichen Nutzung	Bauweise
Reine Wohngebiete Allgemeine Wohngebiete Besondere Wohngebiete	Geschoßflächenzahl z. B. 0,7 Grundflächenzahl z. B. 0,4 Zahl der Vollgeschosse	Offene Bauweise nur Einzelhäuser zulässig
Mischgebiete Kerngebiete	als Höchstgrenze z. B. III zwingend z. B. III	Geschlossene Bauweise
Gewerbegebiete		Überbaubare Grundstücksflächen Baulinie Baugrenze Baugrenze zugleich Straßenbegrenzungslinie

Verkehrsflächen	Sonstige Festsetzungen
Öffentliche Straßenverkehrsflächen Öffentliche Straßenverkehrsflächen besonderer Zweckbestimmung: Fußgängerbereiche park and ride Öffentliche Grünanlage über öffentlicher Straßenverkehrsfläche Straßenbegrenzungslinie	Öffentliche Grünflächen Private Grünflächen Versorgungsflächen Flächen für den Gemeinbedarf

Belastungsflächen
Leitungsgerecht zugunsten der Stadt Essen

Kennzeichnungen, nachrichtliche Übernahmen, Kennlichmachungen
Umgrünung des förmlich festgelegten Sanierungsgebietes vom 11.01.1974 u. 2.5.1984 Gebäude und sonstige bauliche Anlagen, die beseitigt werden müssen Flächen für Bahnanlagen Grenze der Verbandsgrünfläche Grenze des Landschafts- schutzgebietes

Sonstige Signaturen
Straßen- bzw. Gleisachse Polygonseite Messungslinie Fernwärmeleitung der Stoag Stellplätze Schnittverlauf, Numerierung und Stationierung der Son- derpläne Vorgeschlagene Abgrenzung z. B. techn. Straßenu- Wegeausbau Böschung

Dieses Blatt ist Bestandteil des Bebauungsplanes Nr. 8/82
Der Vermerk über sämtliche Bestandteile des Bebauungsplanes,
die Angaben zu den Planunterlagen und die Aufstellungsver-
merke befinden sich auf Blatt 1.
Essen, den 04. Oktober 1983
Der Oberstadtdirektor
Vermessungs- und Katasteramt
Gehört zur Vfg vom 12.7.85
17.2 - 12.03 (H. 8277)
Der Regierungsdirektor
Düsseldorf

Blattschema:
6272 6273 6332 6334
6271 6273 6333 6333
6261 6264 6322 6324
6261 6263 6321 6323

stadt essen
Bebauungsplan
Weidkamp/Hülsmannstraße
Weidkamp Teil II
vom 1. 8. 1985

Ordnungs-Nr. **8/82**
Blatt **8**

Stadtbezirk IV
Stadtteil Borbeck-Mitte
Gemarkung Borbeck
Flur 6,7,8
Maßstab 1:500