

I. Planungsrechtliche Festsetzungen

1. Art der baulichen Nutzung (§9 Abs. 1 Nr. 1 BauNVO)
1.1 Gewerbegebiet (§ 9 Abs. 1 Nr. 1 BauNVO)
1.2 Mischgebiet (§ 6 BauNVO)
1.3 Allgemeines Wohngebiet (§ 4 BauNVO)
1.4 Bestimmung der zulässigen Nutzung (§ 1 Abs. 5 und 6 BauNVO)
1.5 Gebot zum Anpflanzen von Bäumen, Sträuchern und sonstigen Bepflanzungen (§ 9 Abs. 1 Nr. 25a BauBG)
1.6 Bauliche und sonstige Vorkehrungen zum Schutz vor schädlichen Umwelteinflüssen (§ 9 Abs. 1 Nr. 24 BauBG)

II. Kennzeichnungen
1. Flächen, deren Böden erheblich mit umweltgefährdenden Stoffen belastet sind (§9 Abs.5 Nr. 3 BauBG)
1.1 Denkmalschutz
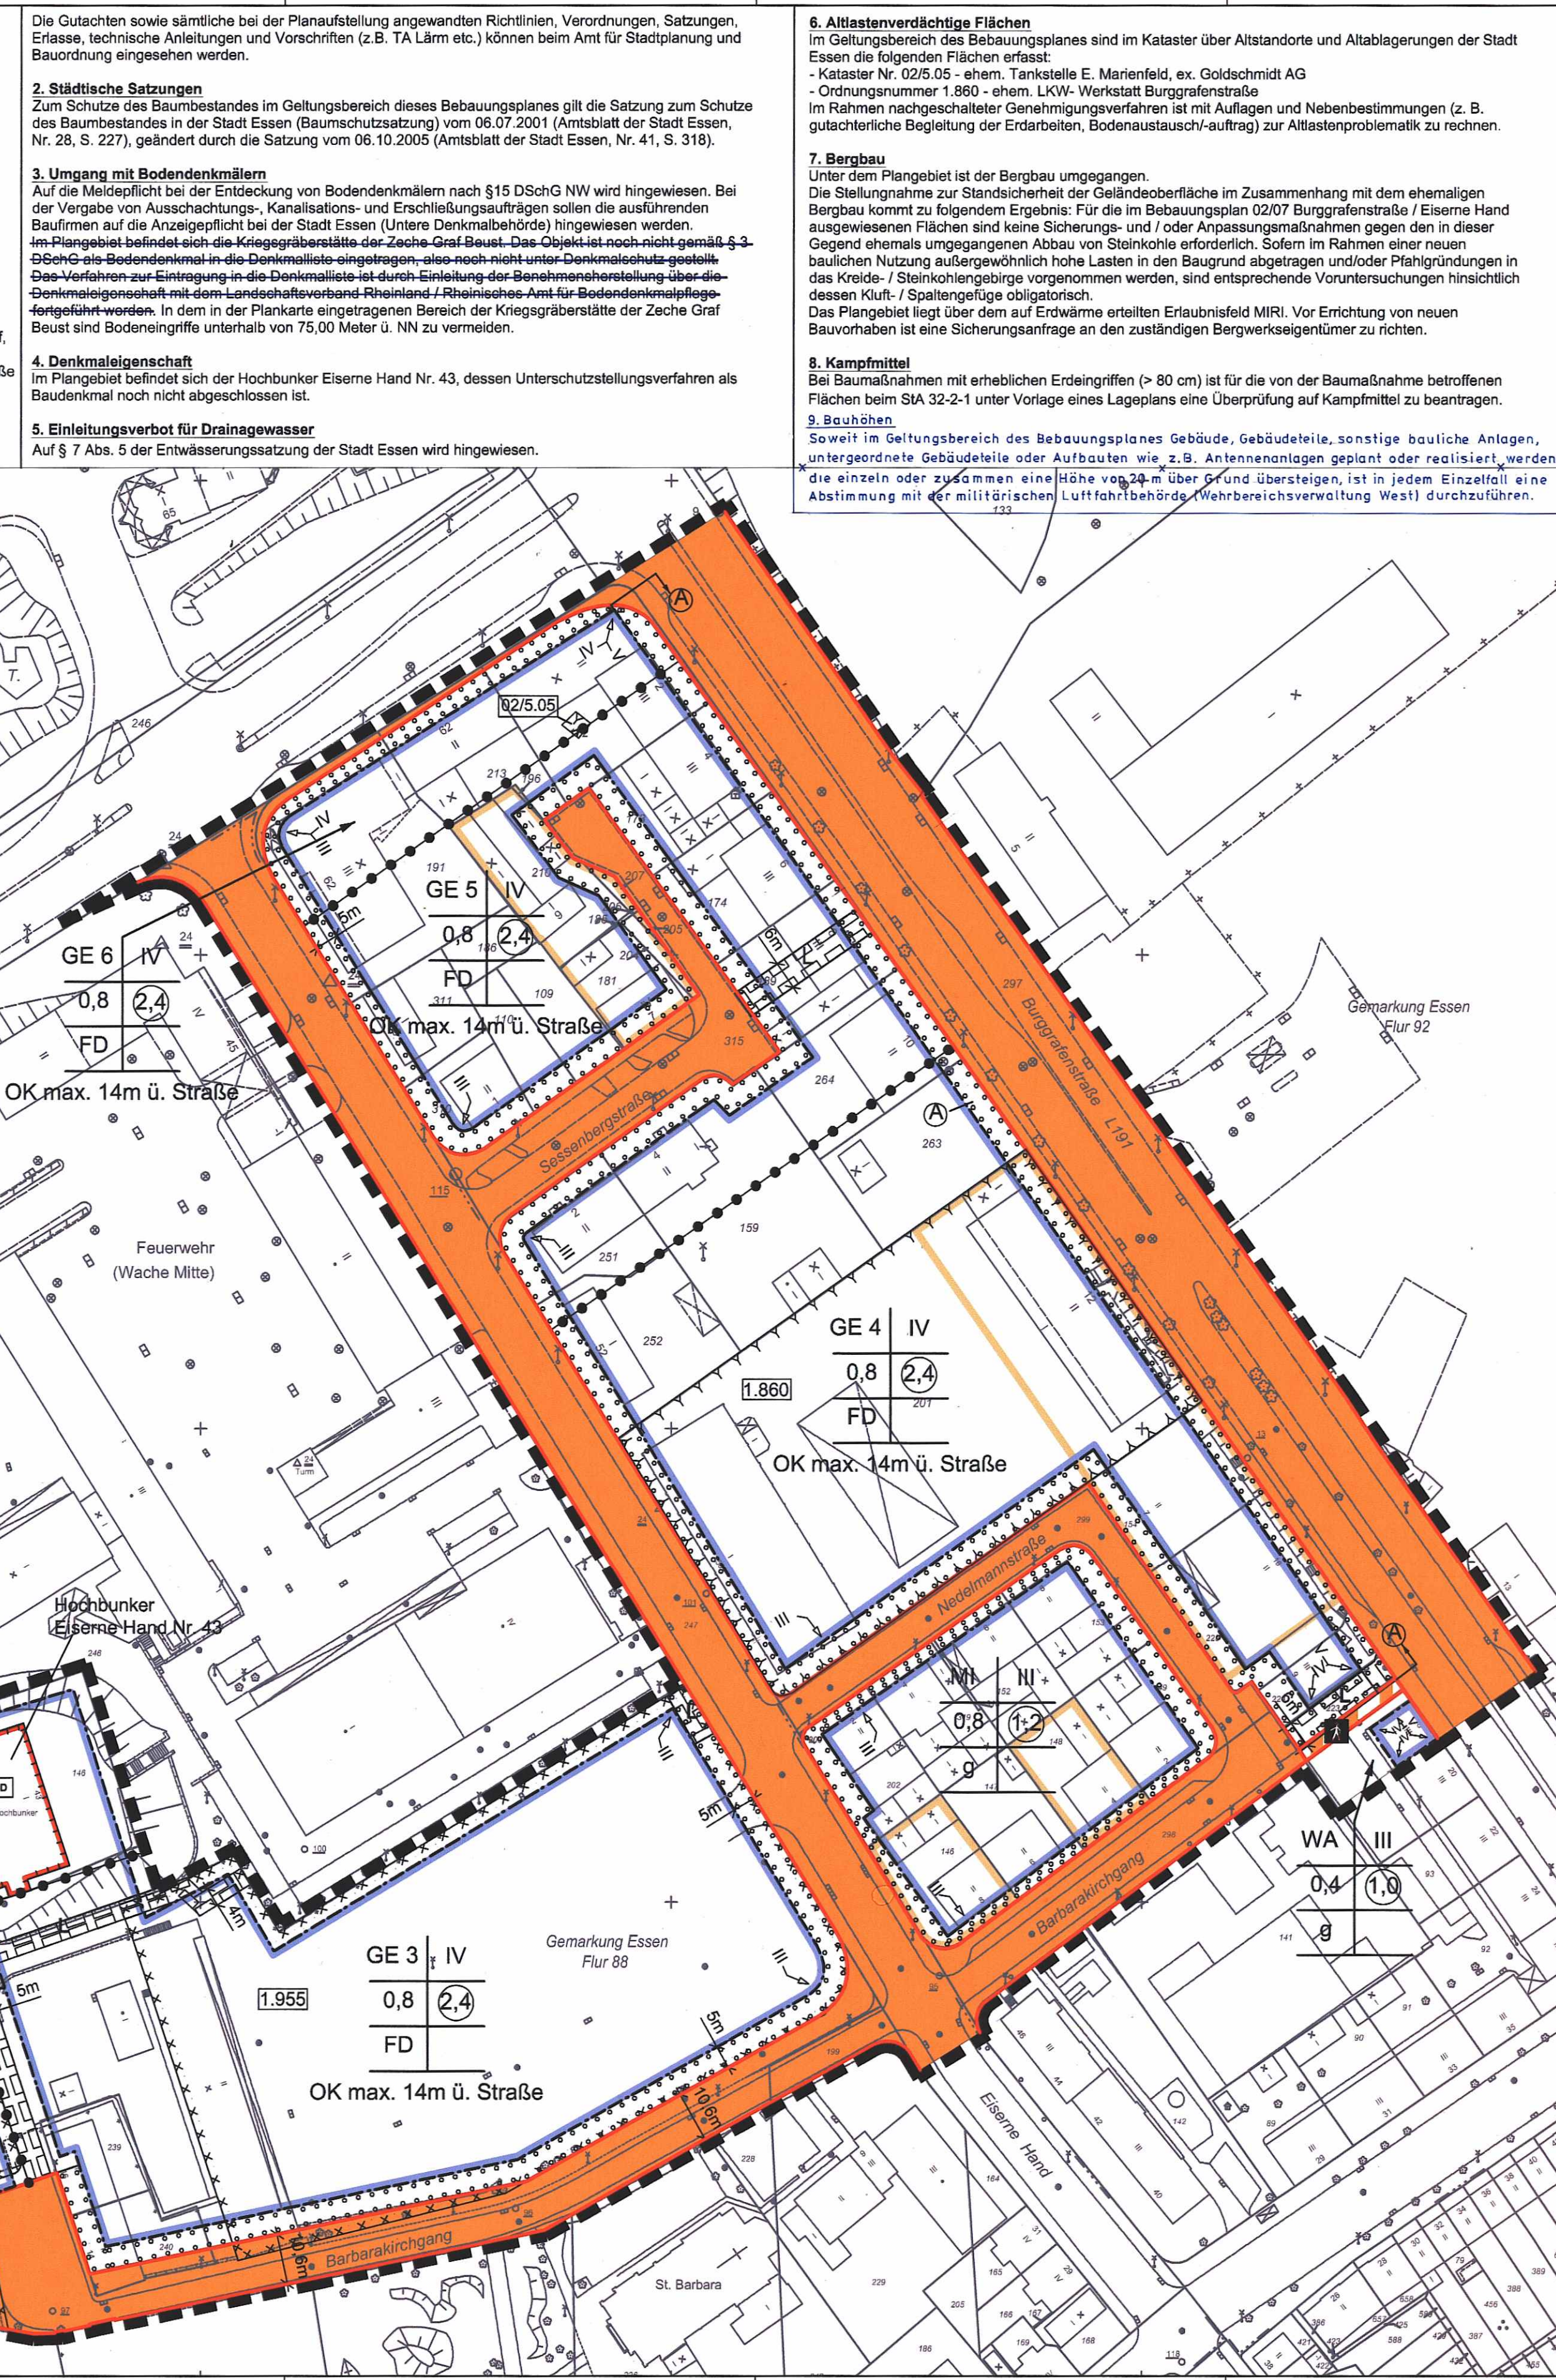


Table with 4 columns: Abstände zwischen Industrie- bzw. Gewerbegebieten und Wohngebieten, Includes various distance requirements and conditions.

PLANZEICHENERKLÄRUNG
ART DER BAULICHEN NUTZUNG
MASS DER BAULICHEN NUTZUNG
BAUWEISE, BAUGRENZEN
VERKEHRSSCHLÄCHEN
SONSTIGE FESTSETZUNGEN
KENNZEICHNUNGEN
NACHRICHTLICHE ÜBERNAHMEN
SONSTIGE SIGNATUREN
