


Abstandstabelle 2007. Abstände zwischen Industrie- bzw. Gewerbegebieten und Wohngebieten im Rahmen der Bauleitplanung und sonstige für den Immissionschutz bedeutsame Abstände (Abstandsflächen). RfEit. d. Ministeriums für Umwelt und Naturschutz, Landwirtschaft und Verbraucherschutz - V3-8604.25.1 - vom 06.06.2007

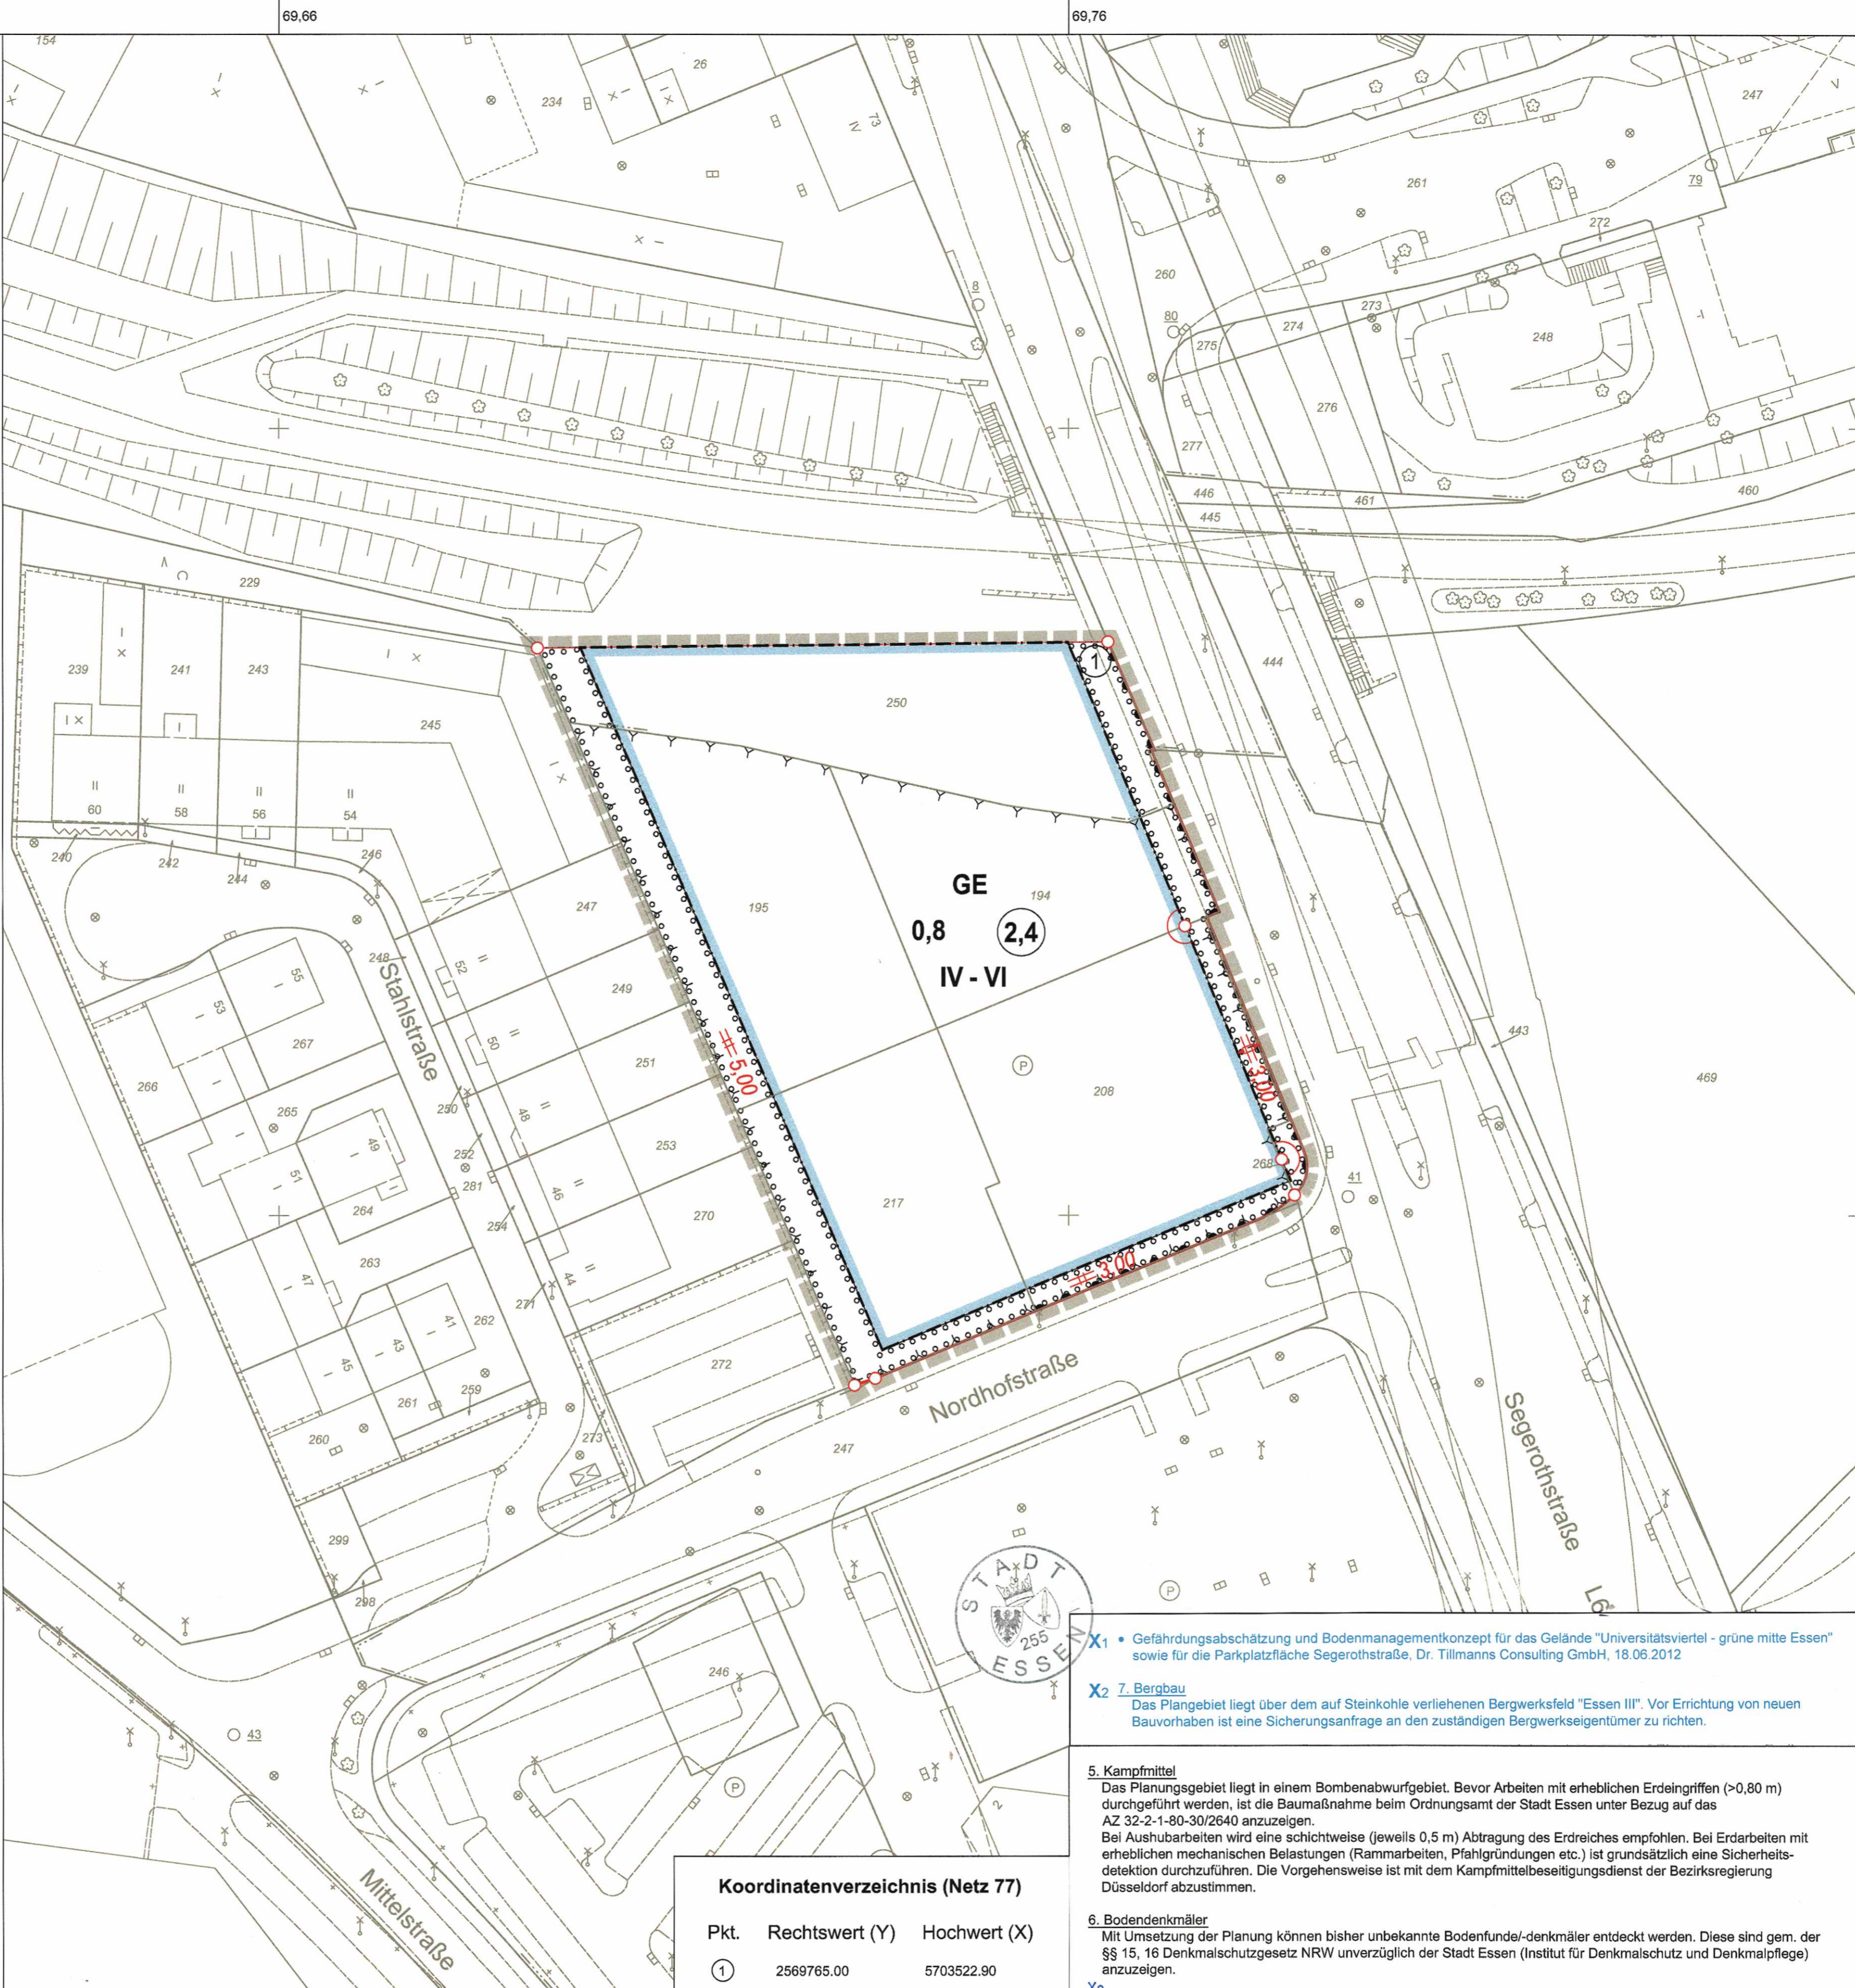

I. Planungsrechtliche Festsetzungen
1. Art der baulichen Nutzung (§ 9 Abs. 1 Nr. 1 BauBG)
1.1 Gewerbegebiet (§ 8 BauNVO)
1.1.1 Nähere Bestimmung der zulässigen Nutzung (§ 1 Abs. 4-10 BauNVO)
In dem Gewerbegebiet GE sind Betriebe und Anlagen der Abstandsclassen I - VII der Abstandstabelle zum Abstandsclassen 2007 (Anhang 1 zum RfEit. d. Ministeriums für Umwelt und Naturschutz, Landwirtschaft und Verbraucherschutz - V3-8604.25.1 v. 6.6.2007) nicht zulässig.

PLANZEICHENERKLÄRUNG
Art der baulichen Nutzung (§9 Abs.1 Nr.1 BauBG, §§1 bis 11 BauNVO)
Maß der baulichen Nutzung (§9 Abs.1 Nr.1 BauBG, §§16 bis 21a BauNVO)
Sonstige Festsetzungen
Geschäftsbereichsplanung
Bestätigung
Dieser Planentwurf und die Begründung haben gemäß § 3 Abs. 2 des Baugesetzbuchs in der Zeit vom 02.07.2014 bis 02.08.2014 öffentlich ausgestellt.